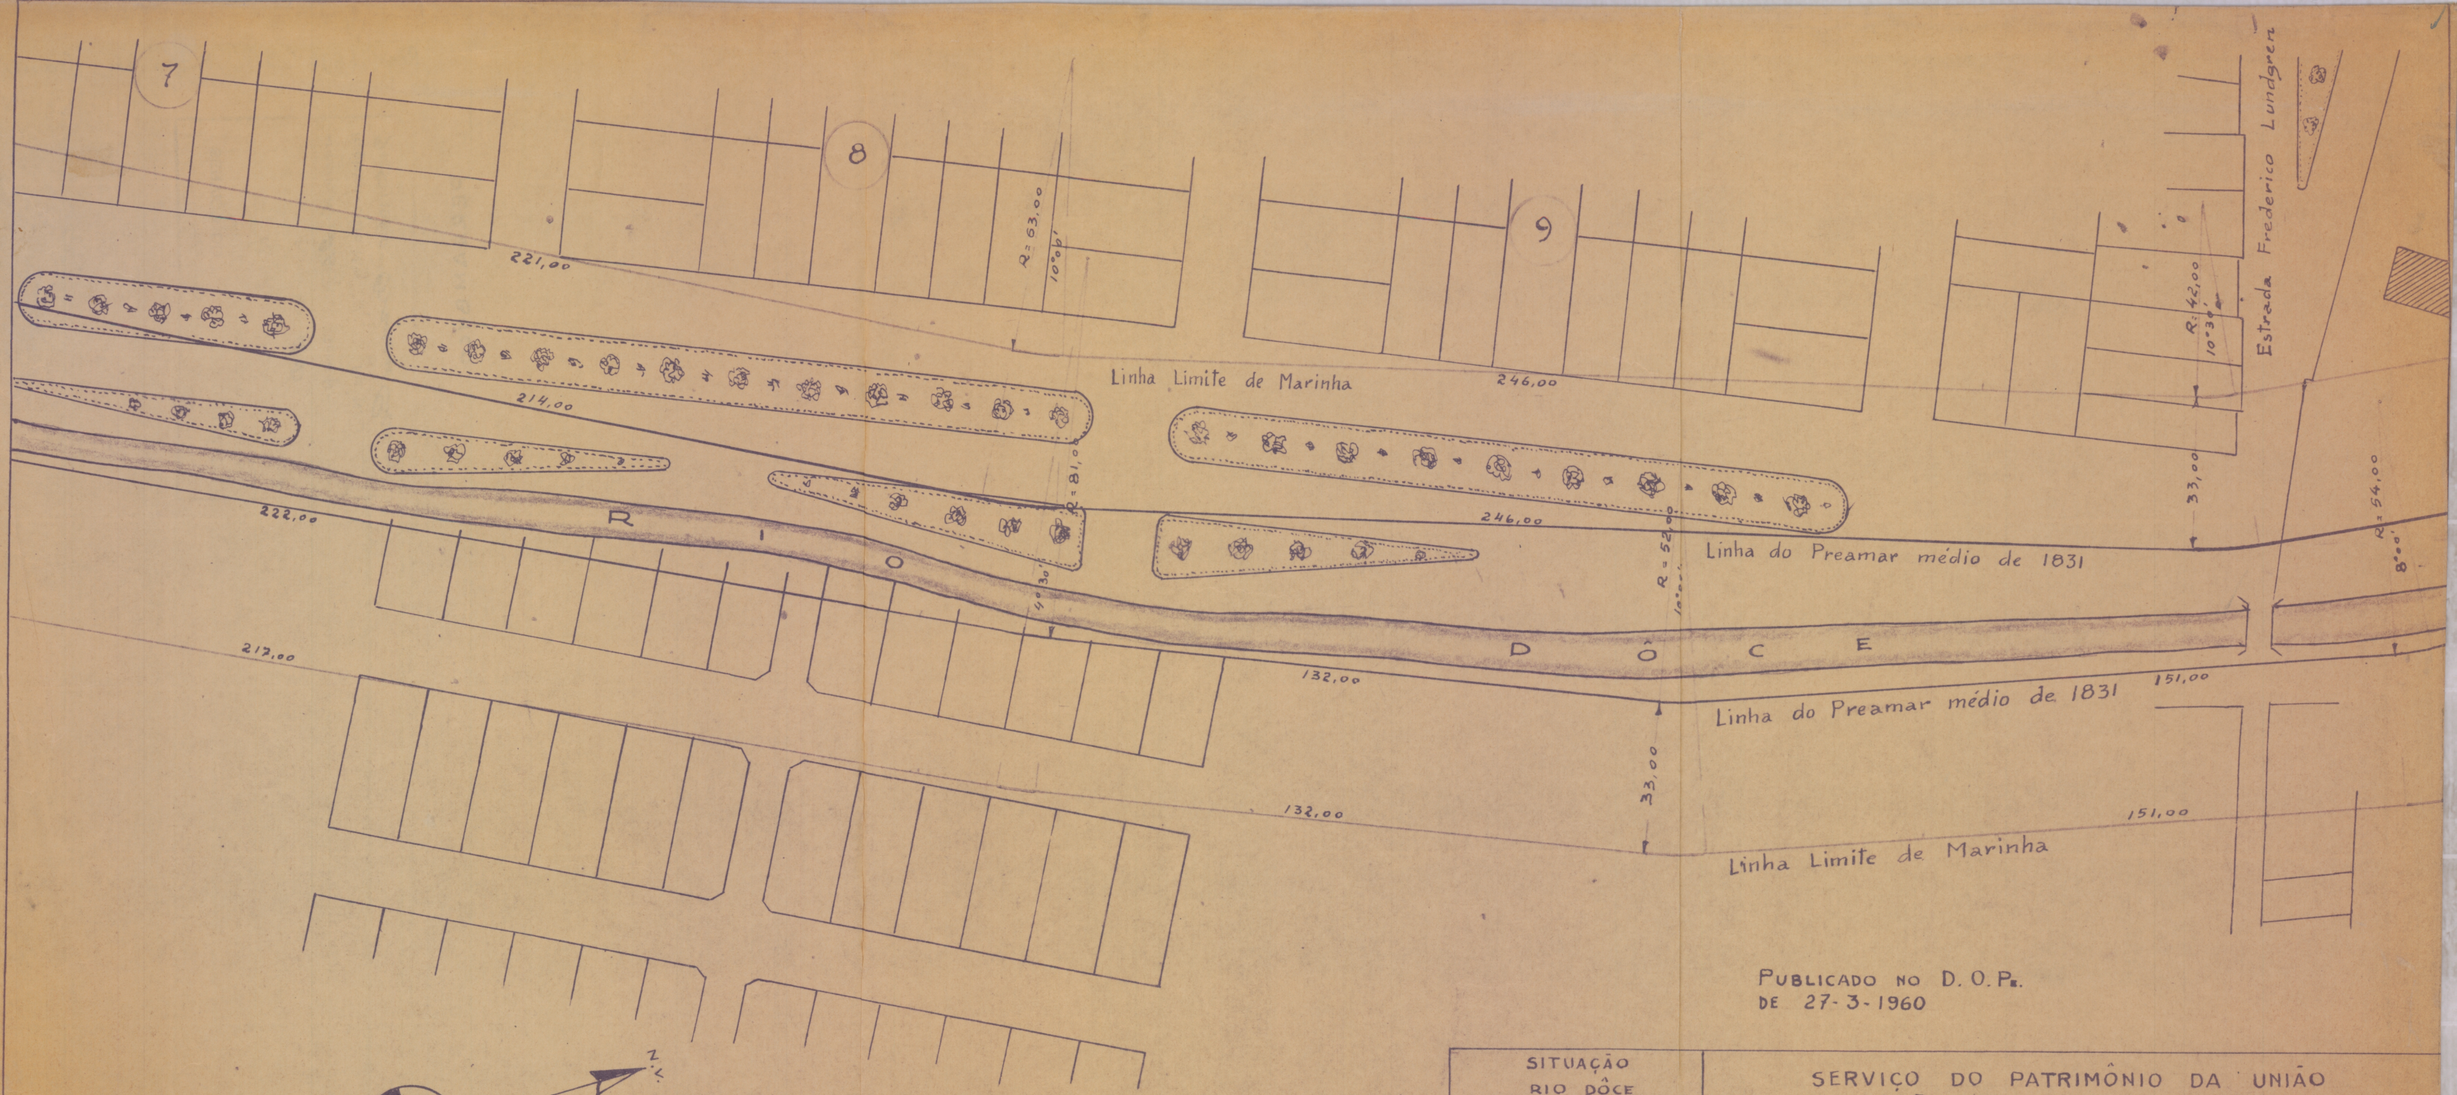



APROVADO EM 24-3-960

Alberico J. G. Sequeira

ALBERICO JOSÉ GALVÃO DE SEQUEIRA
CHEFE DA DELEGACIA

PUBLICADO NO D. O. P.
DE 27-3-1960

SITUAÇÃO
RIO DÔCE
ESCALA 1:20.000

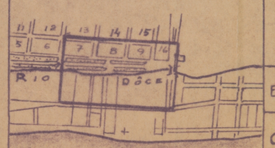

OCEANO ATLANTICO

SERVIÇO DO PATRIMÔNIO DA UNIÃO
DELEGACIA EM PERNAMBUCO

ASSUNTO
LINHA DO PREAMAR MÉDIO DE 1831
RIO DÔCE

ESCALA 1:1.000	DATA 24-3-960	PROCESSO 629/60-D.S.P.U.P.E.	PLANTA N. 1/60 D

ORGANIZADA Inspetoria Fto - engº CL "1" Q P

LEVANTADA Inspetoria Fto

DESENHADA pelo José Ribamar Siqueira