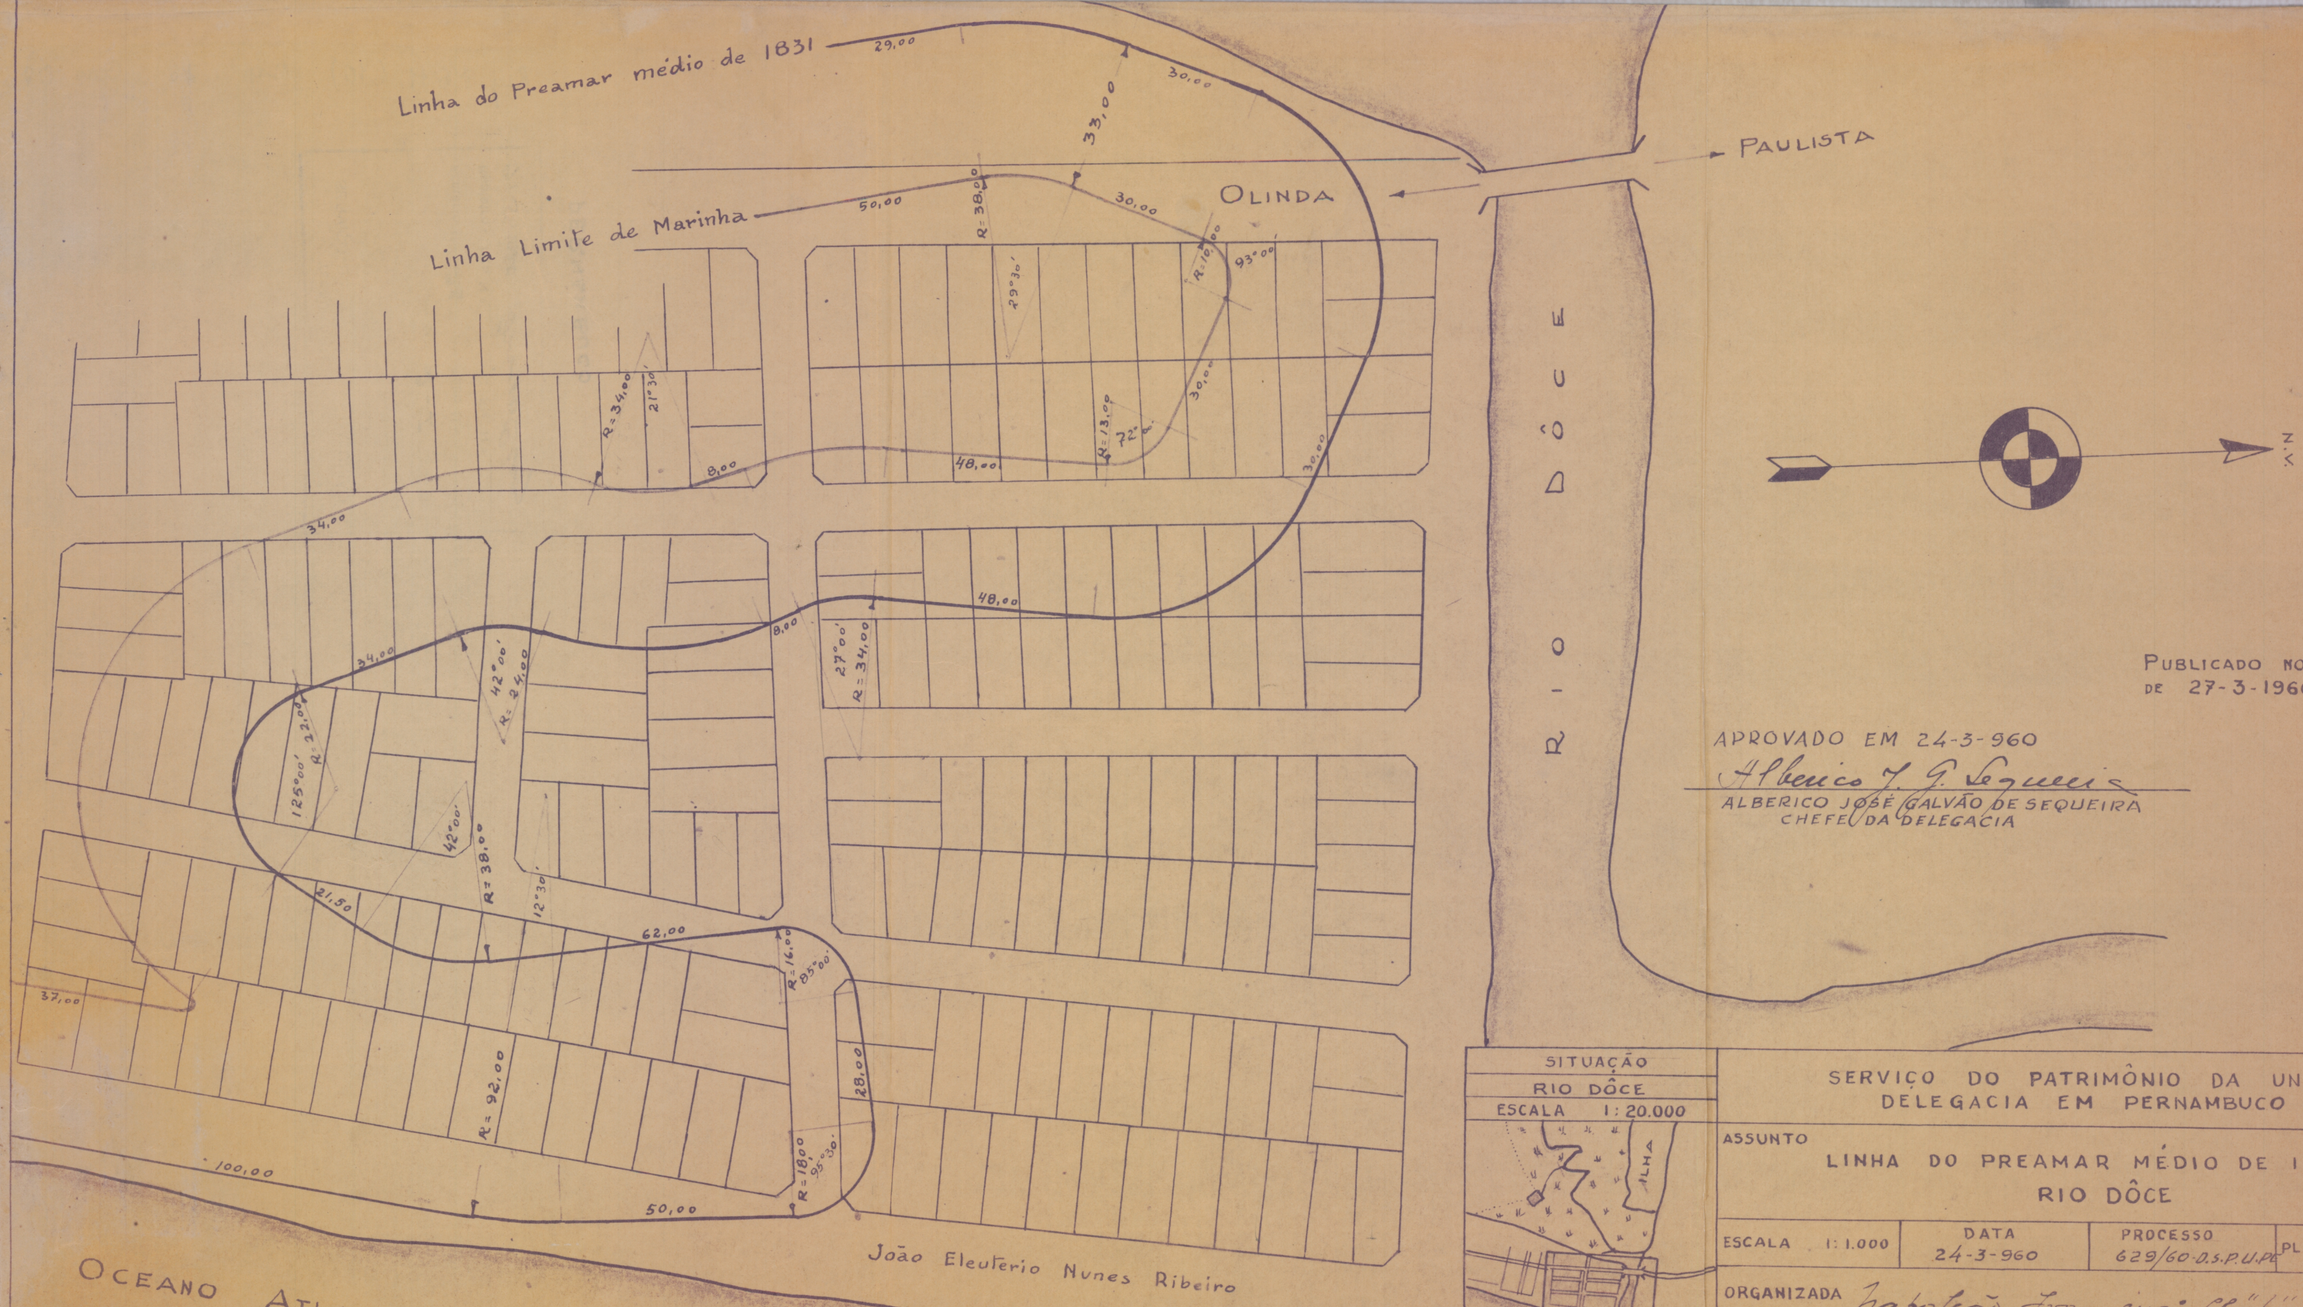


PUBLICADO NO D.O.PE.
DE 27-3-1960

APROVADO EM 24-3-960

Alberico J. G. Sequeira

ALBERICO JOSÉ GALVÃO DE SEQUEIRA
CHEFE DA DELEGACIA

SITUAÇÃO
RIO DÔCE
ESCALA 1:20.000

SERVIÇO DO PATRIMÔNIO DA UNIÃO
DELEGACIA EM PERNAMBUCO

ASSUNTO
LINHA DO PREAMAR MÉDIO DE 1831
RIO DÔCE

ESCALA 1:1.000	DATA 24-3-960	PROCESSO 629/60-D.S.P.U.PE	PLANTA N 1/60

ORGANIZADA Napoleão Fro engº CR "L" Q.P

LEVANTADA Napoleão Fro

DESENHADA por José Ribeiro Ferreira