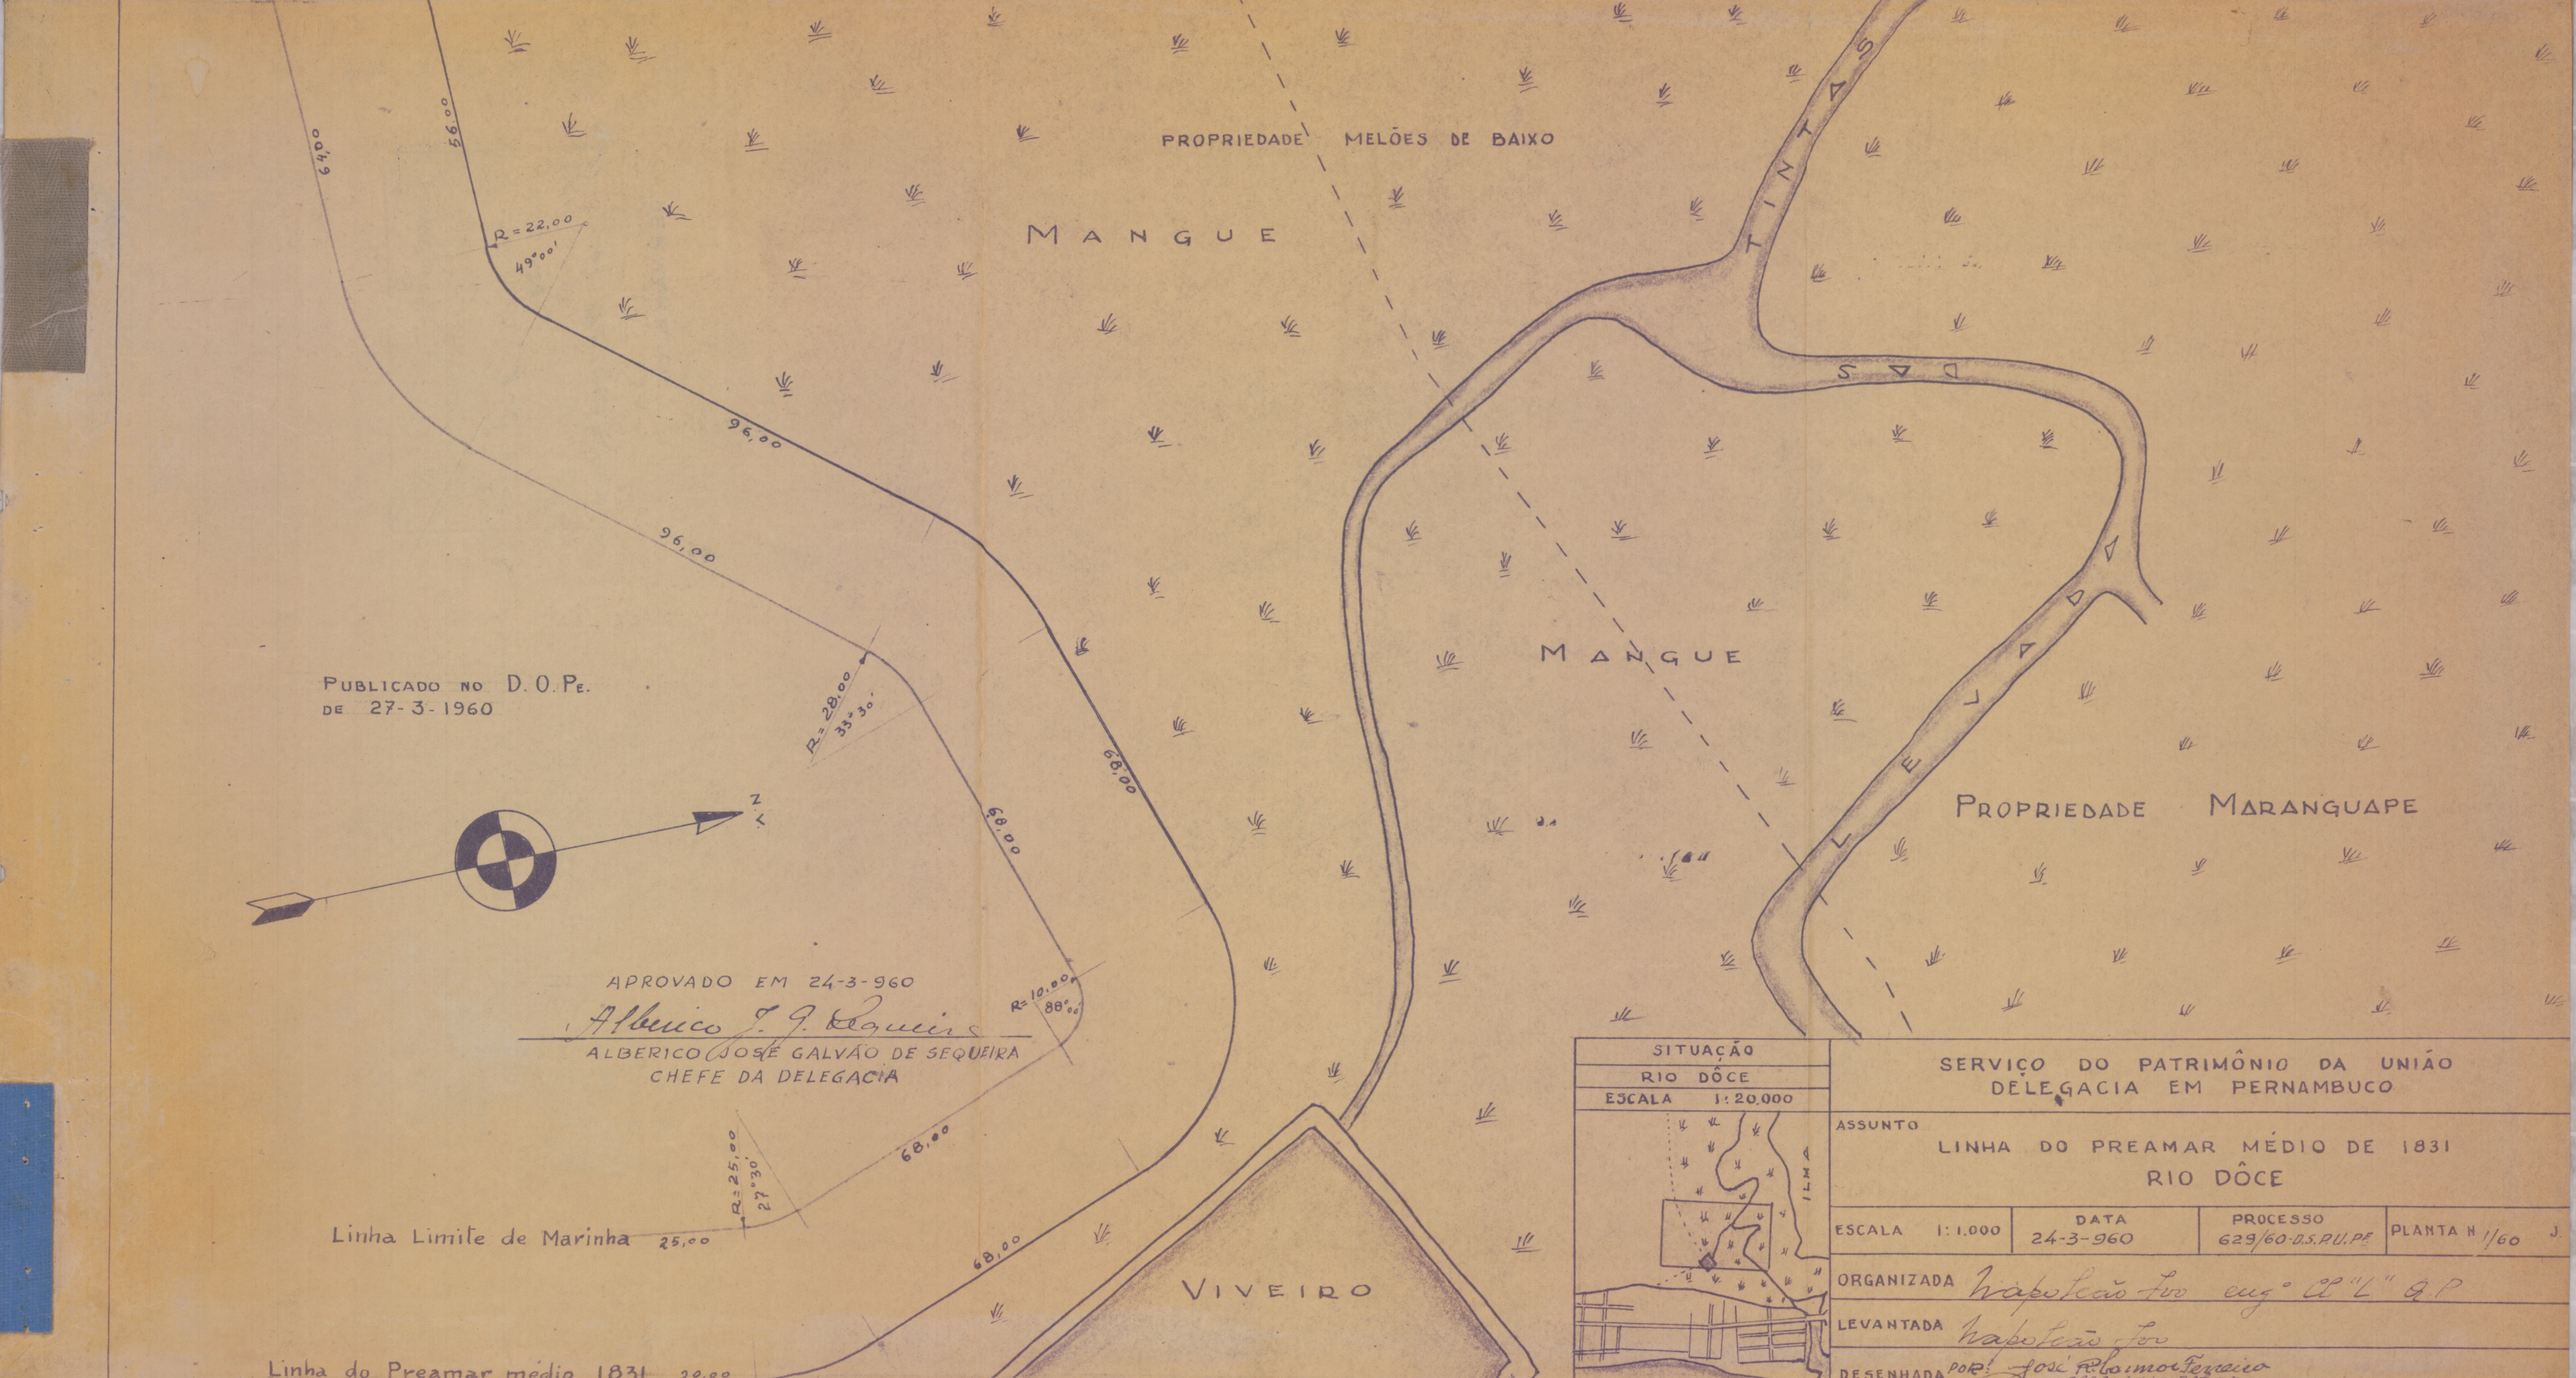



PUBLICADO NO D.O.PE.
DE 27-3-1960

APROVADO EM 24-3-960

Alberico J. G. Sequeira

ALBERICO JOSÉ GALVÃO DE SEQUEIRA
CHEFE DA DELEGACIA

SITUAÇÃO
RIO DÔCE
ESCALA 1:20.000




SERVIÇO DO PATRIMÔNIO DA UNIÃO
DELEGACIA EM PERNAMBUCO

ASSUNTO
LINHA DO PREAMAR MÉDIO DE 1831
RIO DÔCE

| ESCALA 1:1.000 | DATA 24-3-960 | PROCESSO 629/60-DS.PU.PE | PLANTA N 1/60 J. |
|---|---|---|---|

ORGANIZADA Inspetoria Fiscal engº Chefe "L" 9ª P
LEVANTADA Inspetoria Fiscal
DESENHADA POR José Palmeira Ferreira