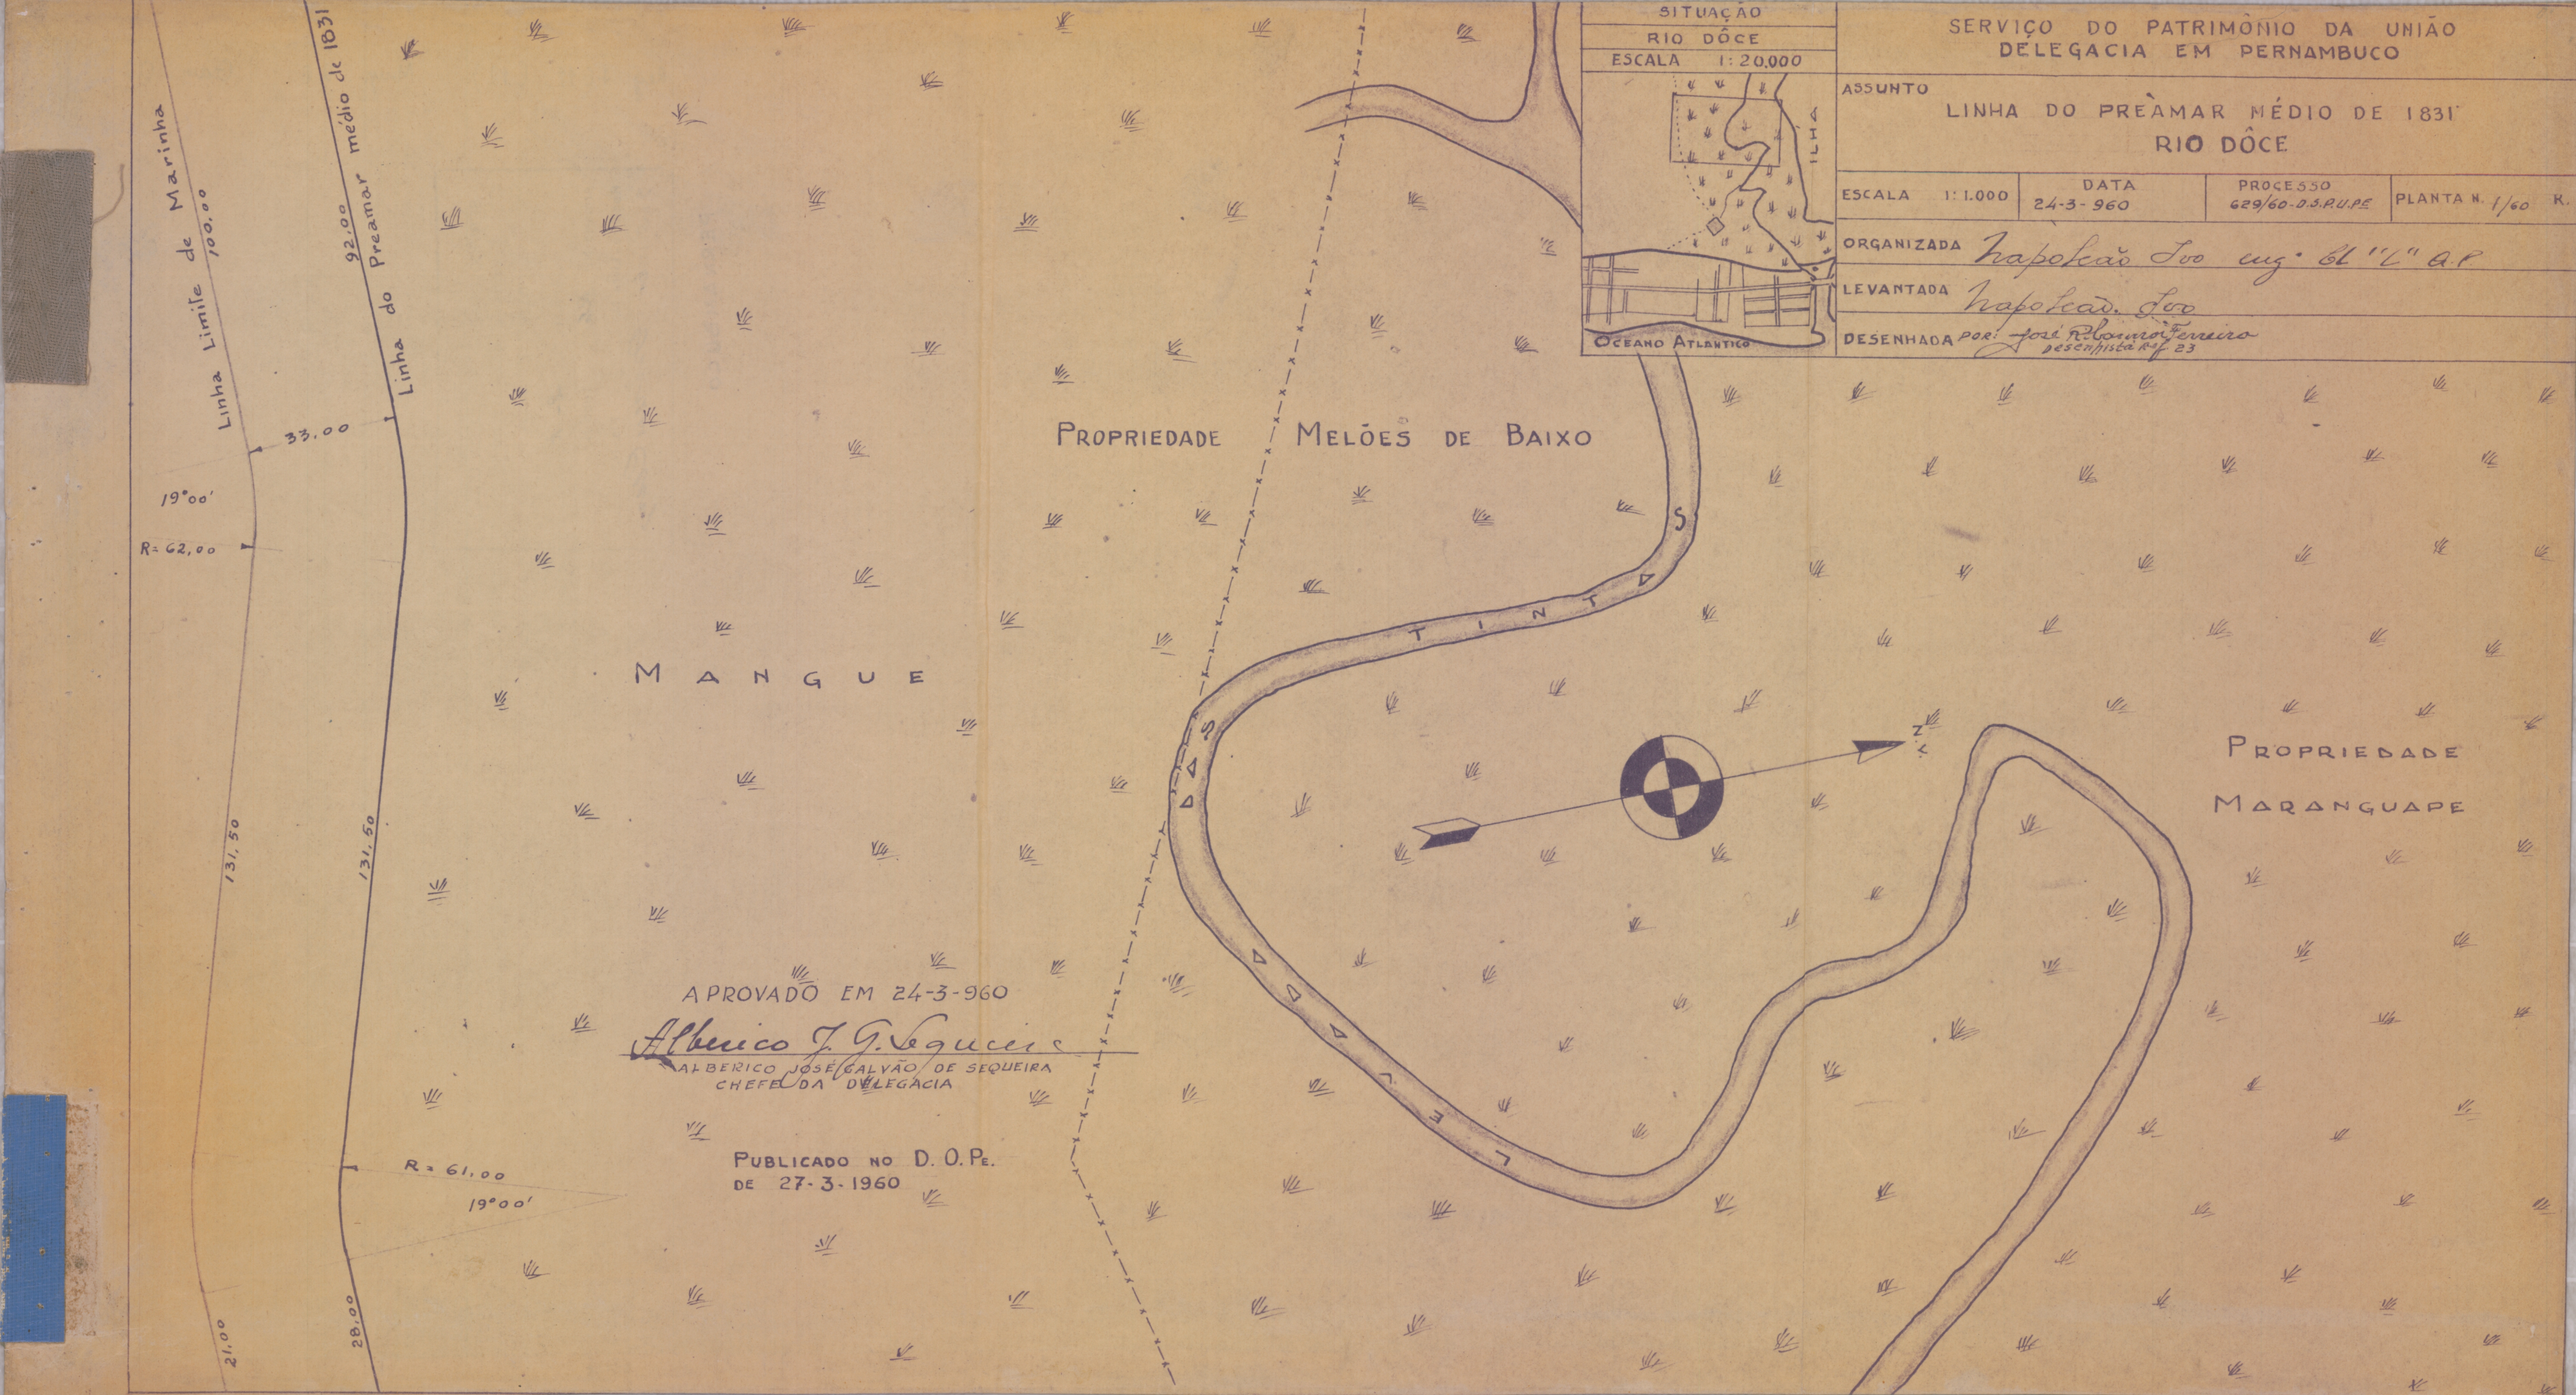

SITUAÇÃO
RIO DÔCE
ESCALA 1: 20.000
OCEANO ATLANTICO
ILHA
SERVIÇO DO PATRIMÔNIO DA UNIÃO
DELEGACIA EM PERNAMBUCO
ASSUNTO
LINHA DO PREAMAR MÉDIO DE 1831
RIO DÔCE
ESCALA 1: 1.000
DATA 24-3-960
PROCESSO 629/60-D.S.R.U.P.E
PLANTA N. 1/60
ORGANIZADA Napoleão Leo mg. 61 "L" AP
LEVANTADA Napoleão Leo
DESENHADA POR: José Ribeiro Ferreira
desenhista Ref 23
Linha Limite de Marinha
100,00
92,00
Linha do Preamar médio de 1831
33,00
19°00'
R=62,00
131,50
131,50
R=61,00
19°00'
28,00
21,00
PROPRIEDADE MELÕES DE BAIXO
MANGUE
S T I N T A S
L E V A D A
PROPRIEDADE
MARANGUAPE
APROVADO EM 24-3-960
Alberico J. G. Sequeira
ALBERICO JOSÉ GALVÃO DE SEQUEIRA
CHEFE DA DELEGACIA
PUBLICADO NO D. O. PE.
DE 27-3-1960