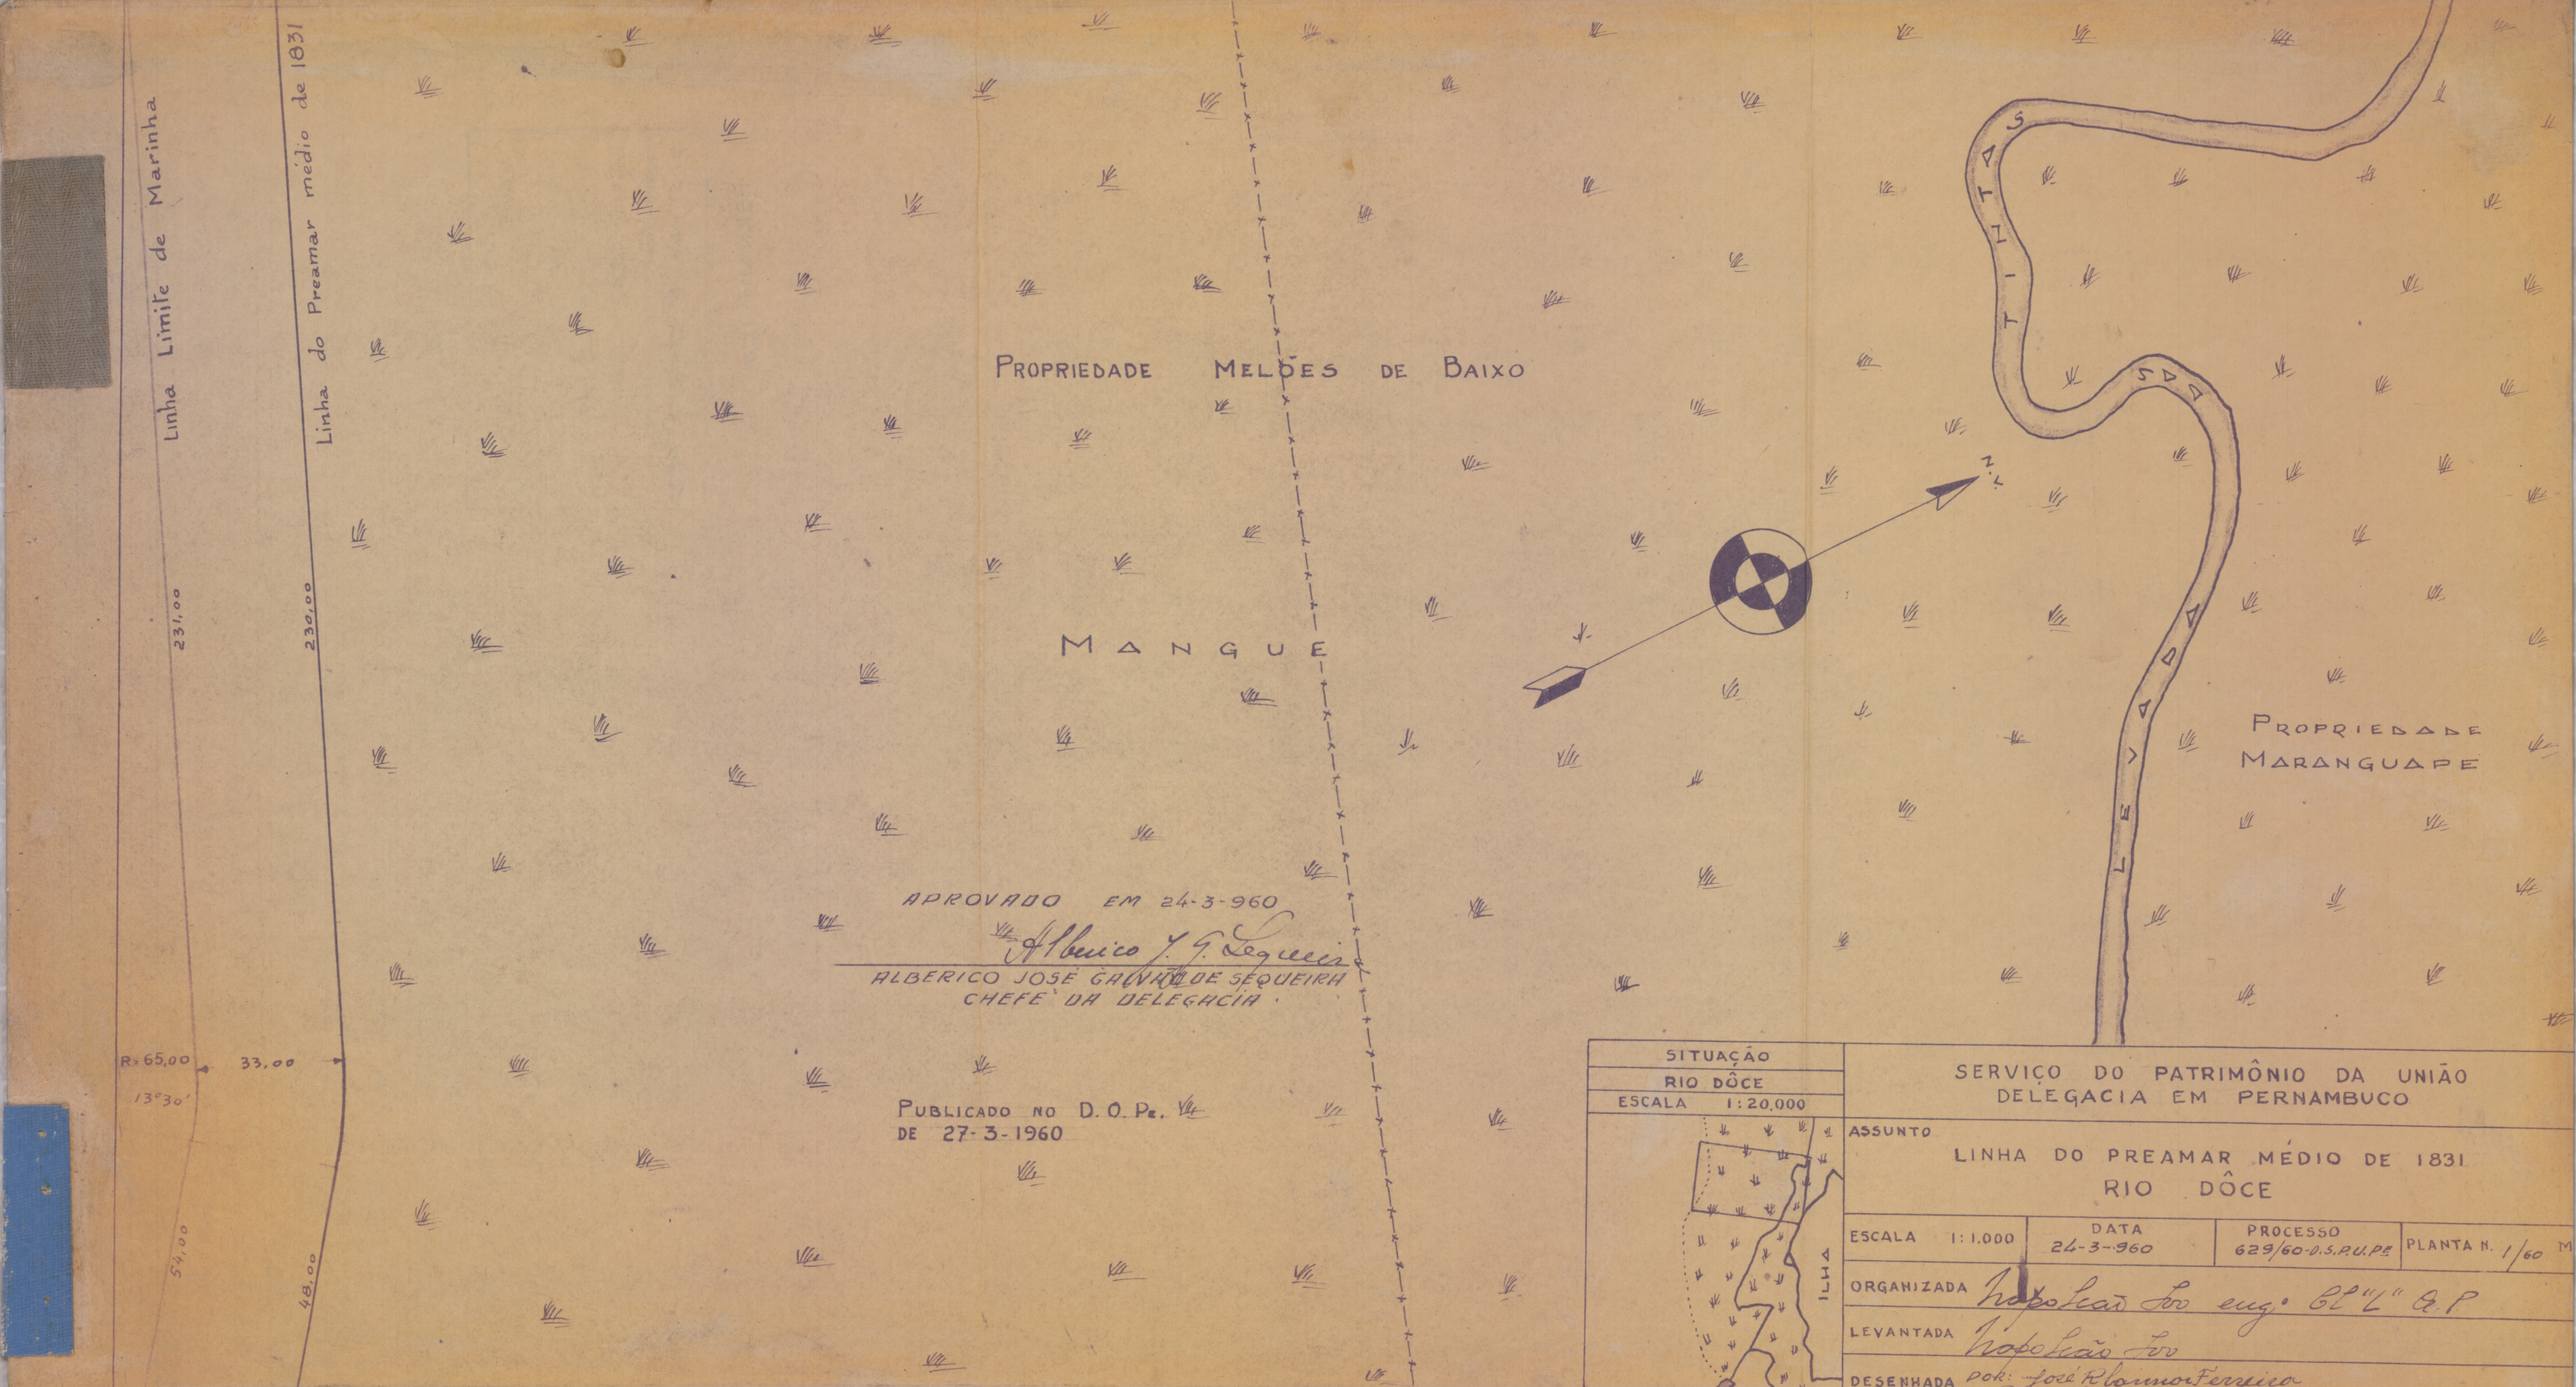

Linha Limite de Marinha
Linha do Preamar medio de 1831
231,00
230,00
R=65,00
33,00
13°30'
54,00
48,00
PROPRIEDADE MELÕES DE BAIXO
MANGUE
APROVADO EM 24-3-960
ALBERICO JOSE GALVÃO DE SEQUEIRA
CHEFE DA DELEGACIA
PUBLICADO NO D.O.Pe.
DE 27-3-1960
ESTRADA
ESTRADA
PROPRIEDADE
MARANGUAPE
SITUAÇÃO
RIO DÔCE
ESCALA 1:20.000
ILHA
SERVIÇO DO PATRIMÔNIO DA UNIÃO
DELEGACIA EM PERNAMBUCO
ASSUNTO
LINHA DO PREAMAR MÉDIO DE 1831
RIO DÔCE
ESCALA 1:1.000
DATA 24-3-960
PROCESSO 629/60-D.S.P.U.PE
PLANTA N. 1/60
ORGANIZADA Inspetoria 5ro engº Cl "L" A P
LEVANTADA Inspetoria 5ro
DESENHADA por: José Ribamar Ferreira