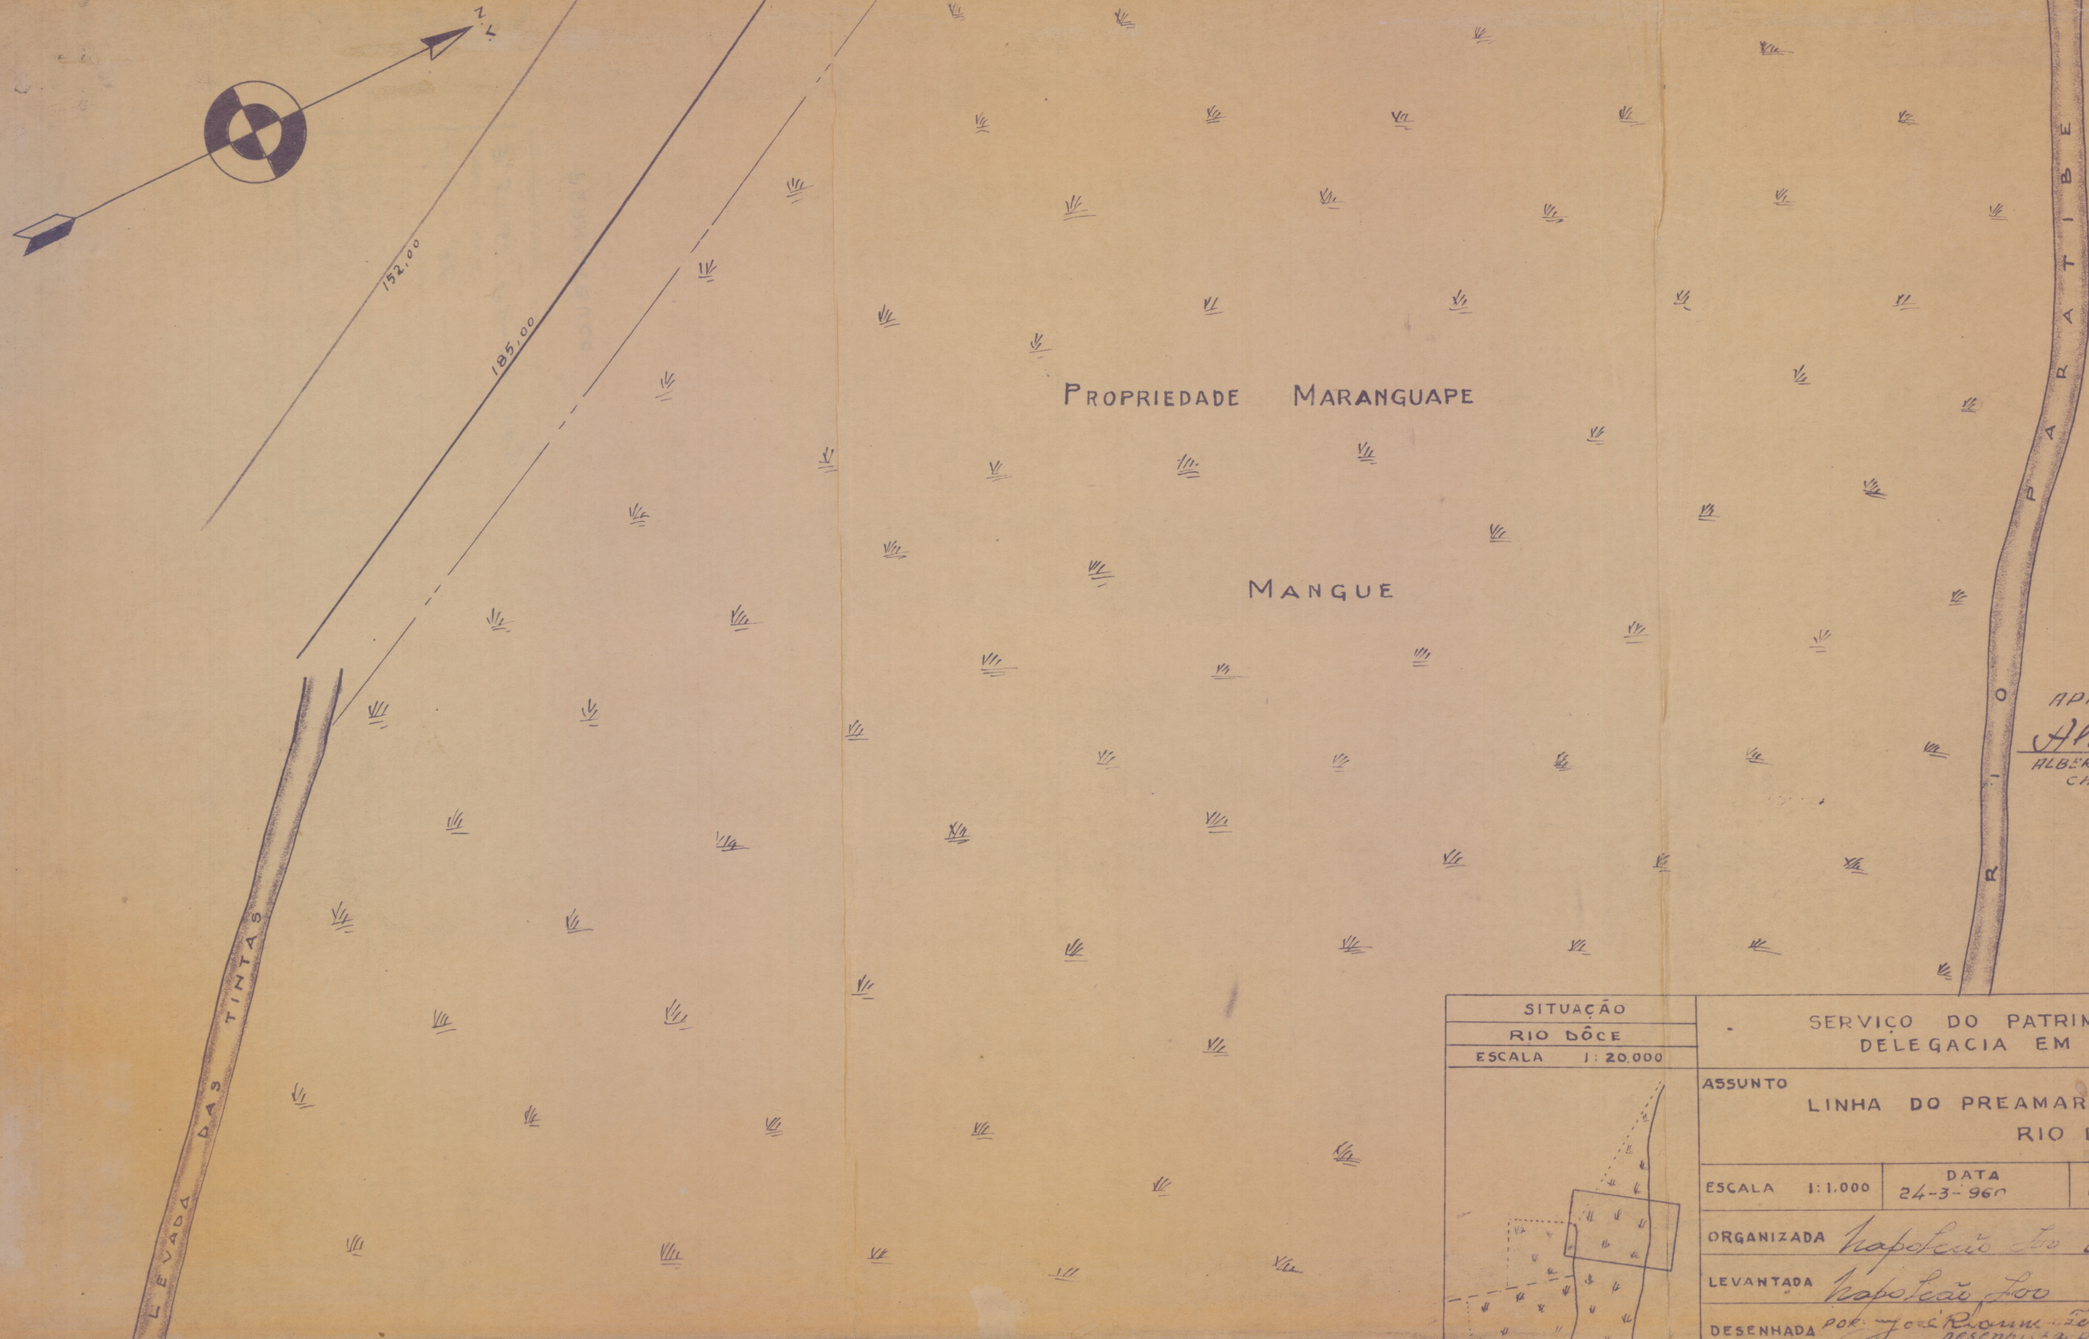


APROVADO EM 24-3-960
Alberico J. G. Sequeira
ALBERICO JOSÉ GALVÃO DE SEQUEIRA
CHEFE DA DELEGACIA

PUBLICADO NO D. O. PE.
DE 27-3-1960

SITUAÇÃO
RIO DÔCE
ESCALA 1:20.000

SERVIÇO DO PATRIMÔNIO DA UNIÃO
DELEGACIA EM PERNAMBUCO

ASSUNTO
LINHA DO PREAMAR MÉDIO DE 1831
RIO DÔCE

ESCALA 1:1.000	DATA 24-3-960	PROCESSO 629/60 D.S.P.U./PE	PLANTA N 1/60 Q

ORGANIZADA Napoleão Leo
LEVANTADA Napoleão Leo
DESENHADA POR: José Bonumi Ferreira