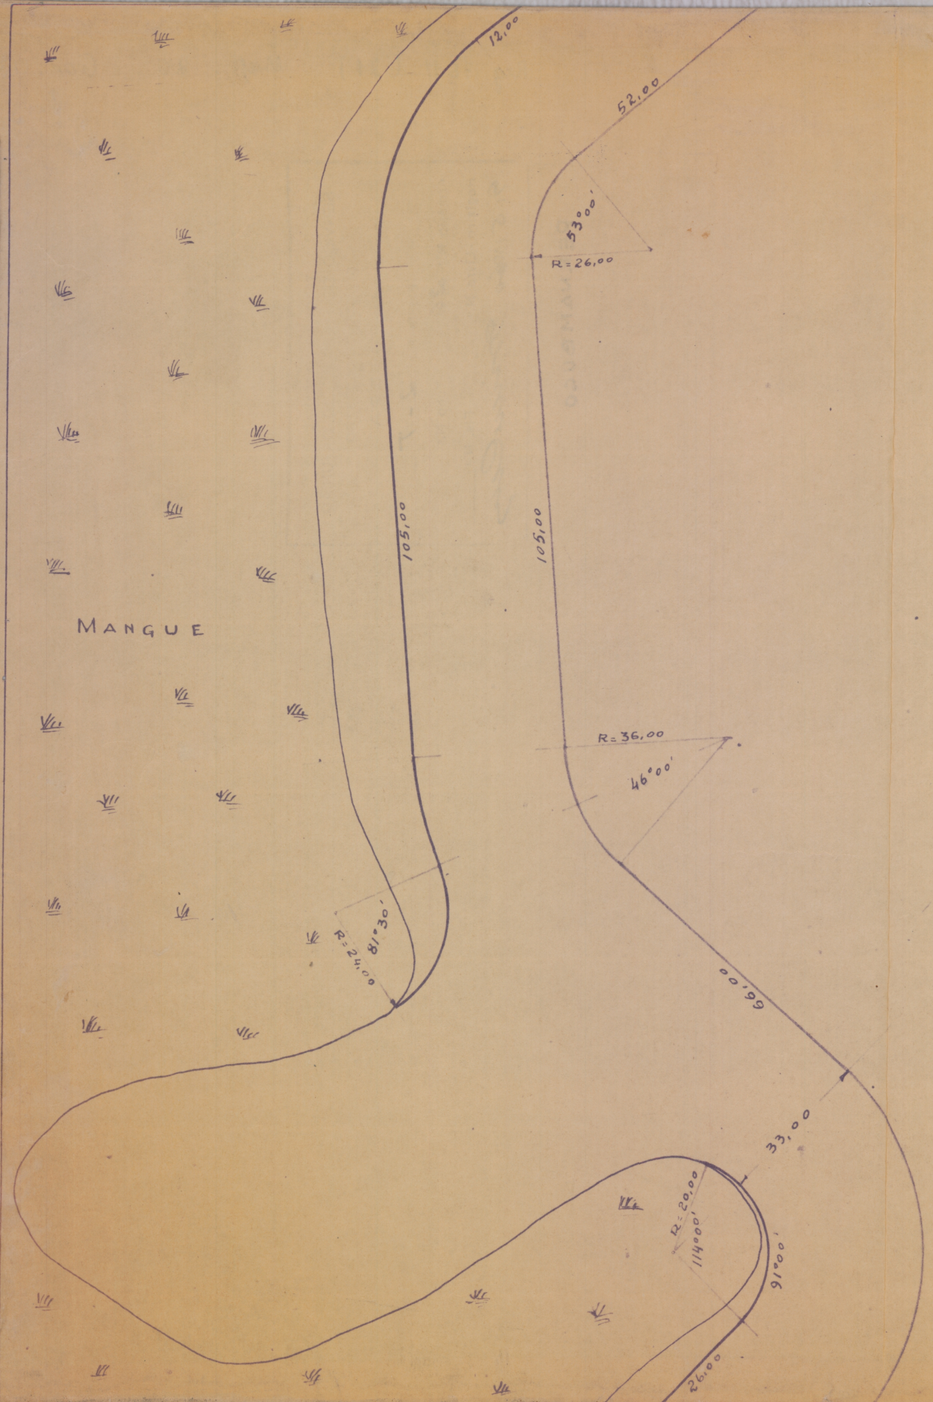


PROPRIEDADE MARANGUAPE

ILHA

N. L.

APROVADO EM 24-3-960

Alberico J. G. Sequeira

ALBERICO JOSE GALVÃO DE SEQUEIRA
CHEFE DA DELEGACIA

PUBLICADO NO D. O. PE.
DE 27-3-1960


Linha Limite de Marinha
227,00

Linha do Preamar médio de 1831
227,00

PARATIBE

RIO

SITUAÇÃO
RIO DÔCE
ESCALA 1:20.000

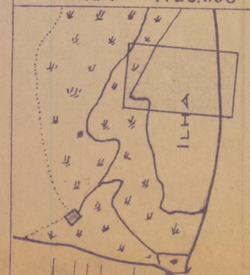

SERVIÇO DO PATRIMÔNIO DA UNIÃO
DELEGACIA EM PERNAMBUCO

ASSUNTO
LINHA DO PREAMAR MÉDIO DE 1831
RIO DÔCE

ESCALA 1:1.000	DATA 24-3-960	PROCESSO 629/60-D.S.P.U.PE	PLANTA N 1/60 T

ORGANIZADA Napoleão Fco eng.º 2º "L" QP

LEVANTADA Napoleão Fco

DESENHADA por José Alencar Ferreira