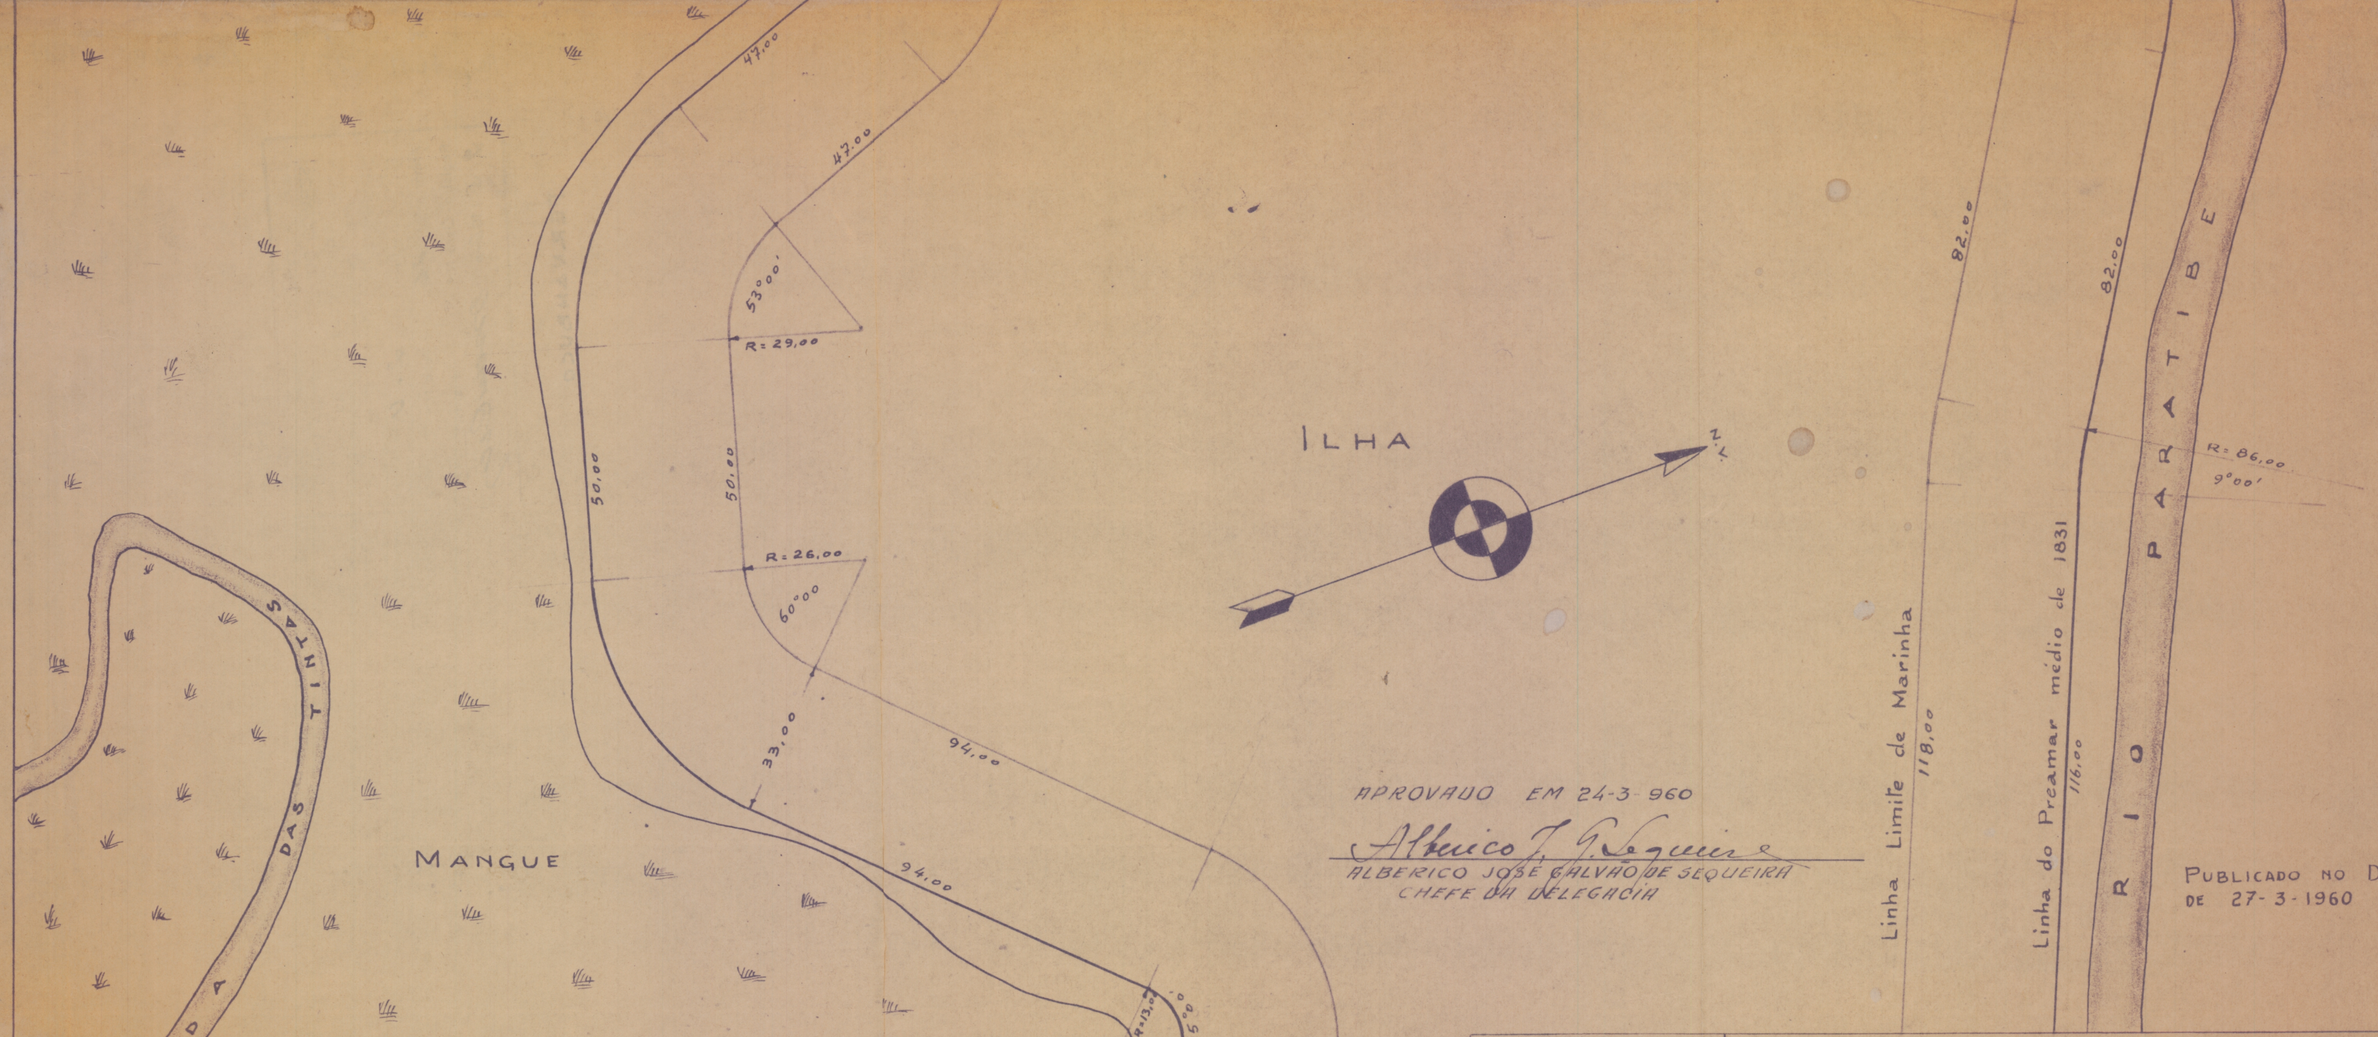



APROVADO EM 24-3-960

Alberico J. Sequeira

ALBERICO JOSÉ GALVÃO DE SEQUEIRA
CHEFE DA DELEGACIA

PUBLICADO NO D.O.PE. DE 27-3-1960

SITUAÇÃO
RIO DÔCE
ESCALA 1:20.000

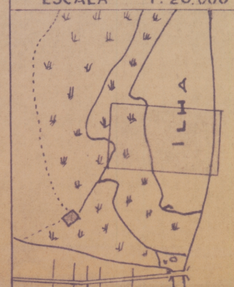

SERVIÇO DO PATRIMÔNIO DA UNIÃO
DELEGACIA EM PERNAMBUCO

ASSUNTO
LINHA DO PREAMAR MÉDIO DE 1831
RIO DÔCE

ESCALA 1:1.000	DATA 24-3-960	PROCESSO 629/60 D.S.P.U.PE	PLANTA N. 1/60U

ORGANIZADA Inspetoria Tec. encg.º El "L" & P.

LEVANTADA Inspetoria Tec.

DESENHADA POR: José Ramos Ferreira
desenhista Ref. 23