

63

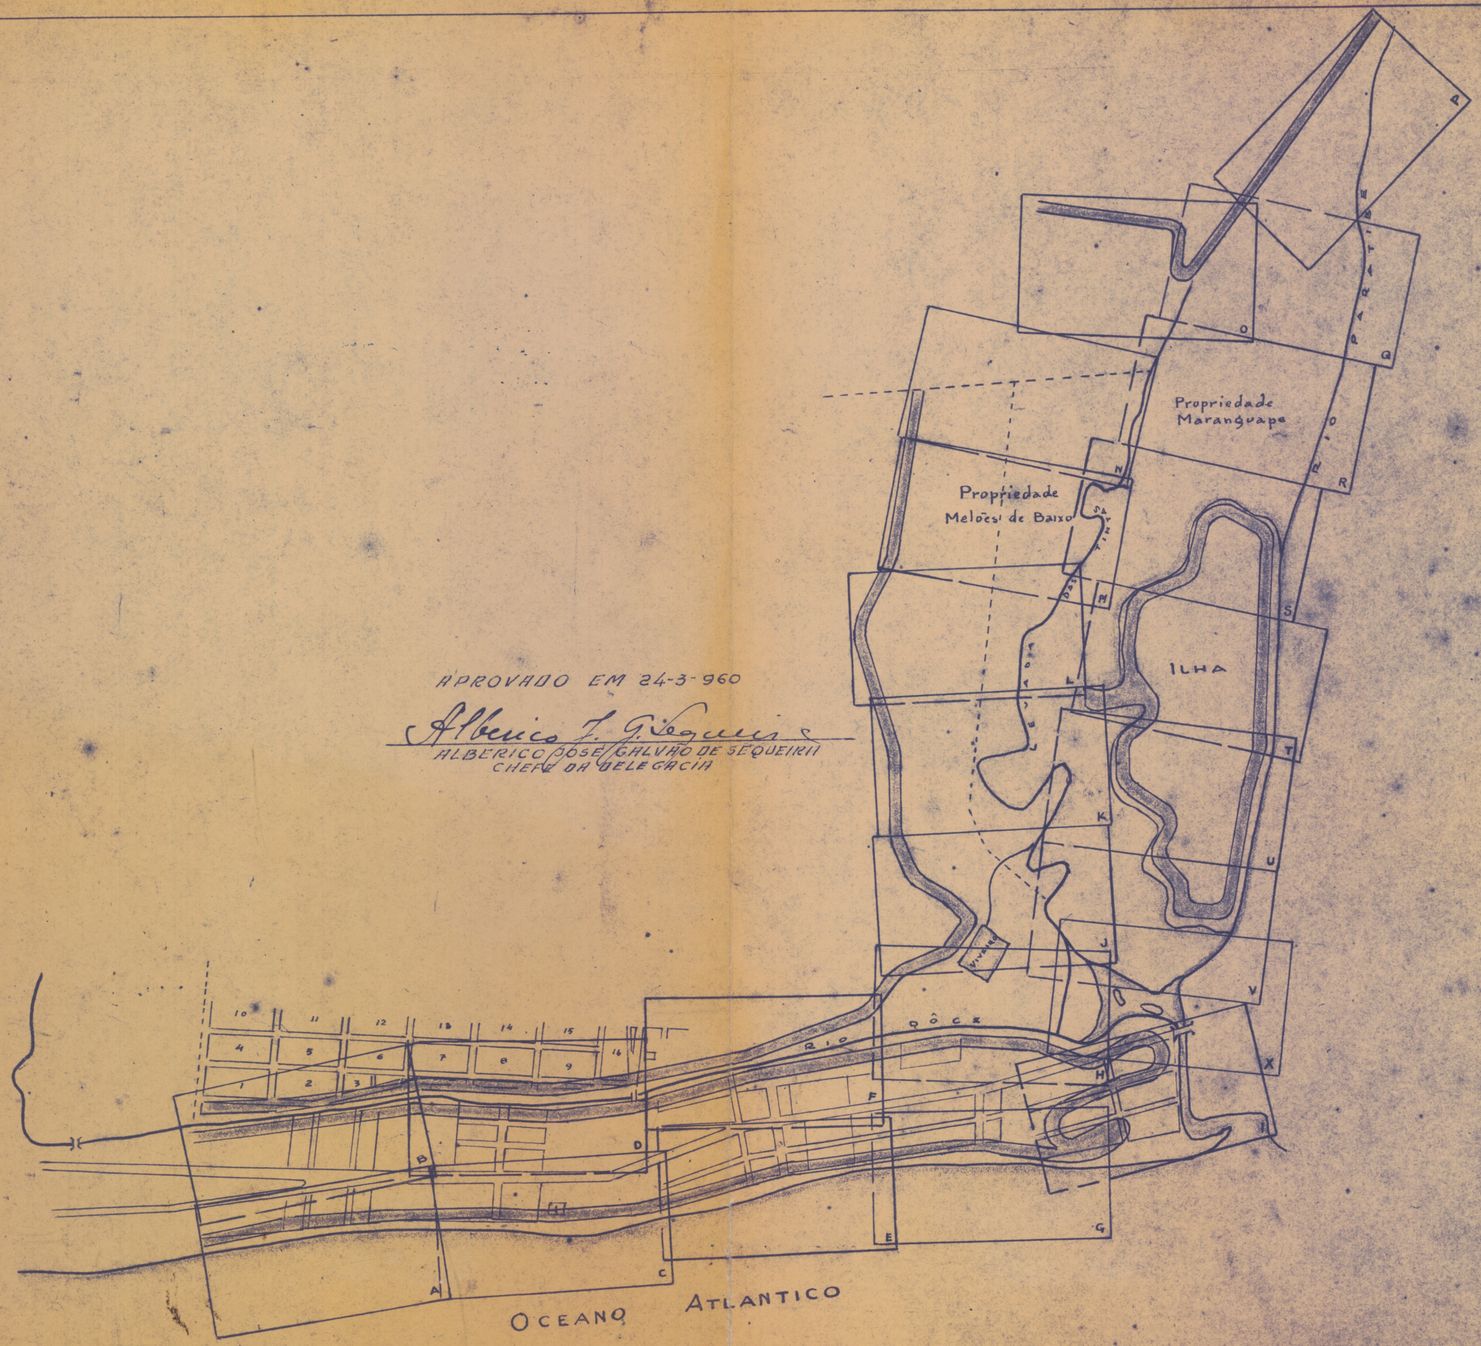

APROVADO EM 24-3-960

Alberico J. Galvão de Sequeira

ALBERICO JOSE GALVÃO DE SEQUEIRA
CHEFE DA DELEGACIA

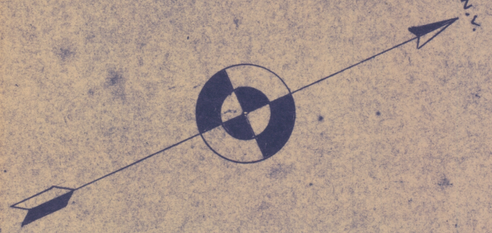

PUBLICADO NO D.O.P.
DE 27-3-1960

SERVIÇO DO PATRIMÔNIO DA UNIÃO
DELEGACIA EM PERNAMBUCO

ASSUNTO
LINHA DO PREAMAR MÉDIO DE 1831
RIO DÔCE

ESCALA 1:10.000	DATA 24-3-960	PROCESSO 629/60 - S.P.U.	PLANTA N. 1/60

ORGANIZADA, Napoleão Fco. Aug. Gomes Pinheiro

LEVANTADA Napoleão Fco.

DESENHADA POR José Ribamar Ferreira
desenhista ref. 23