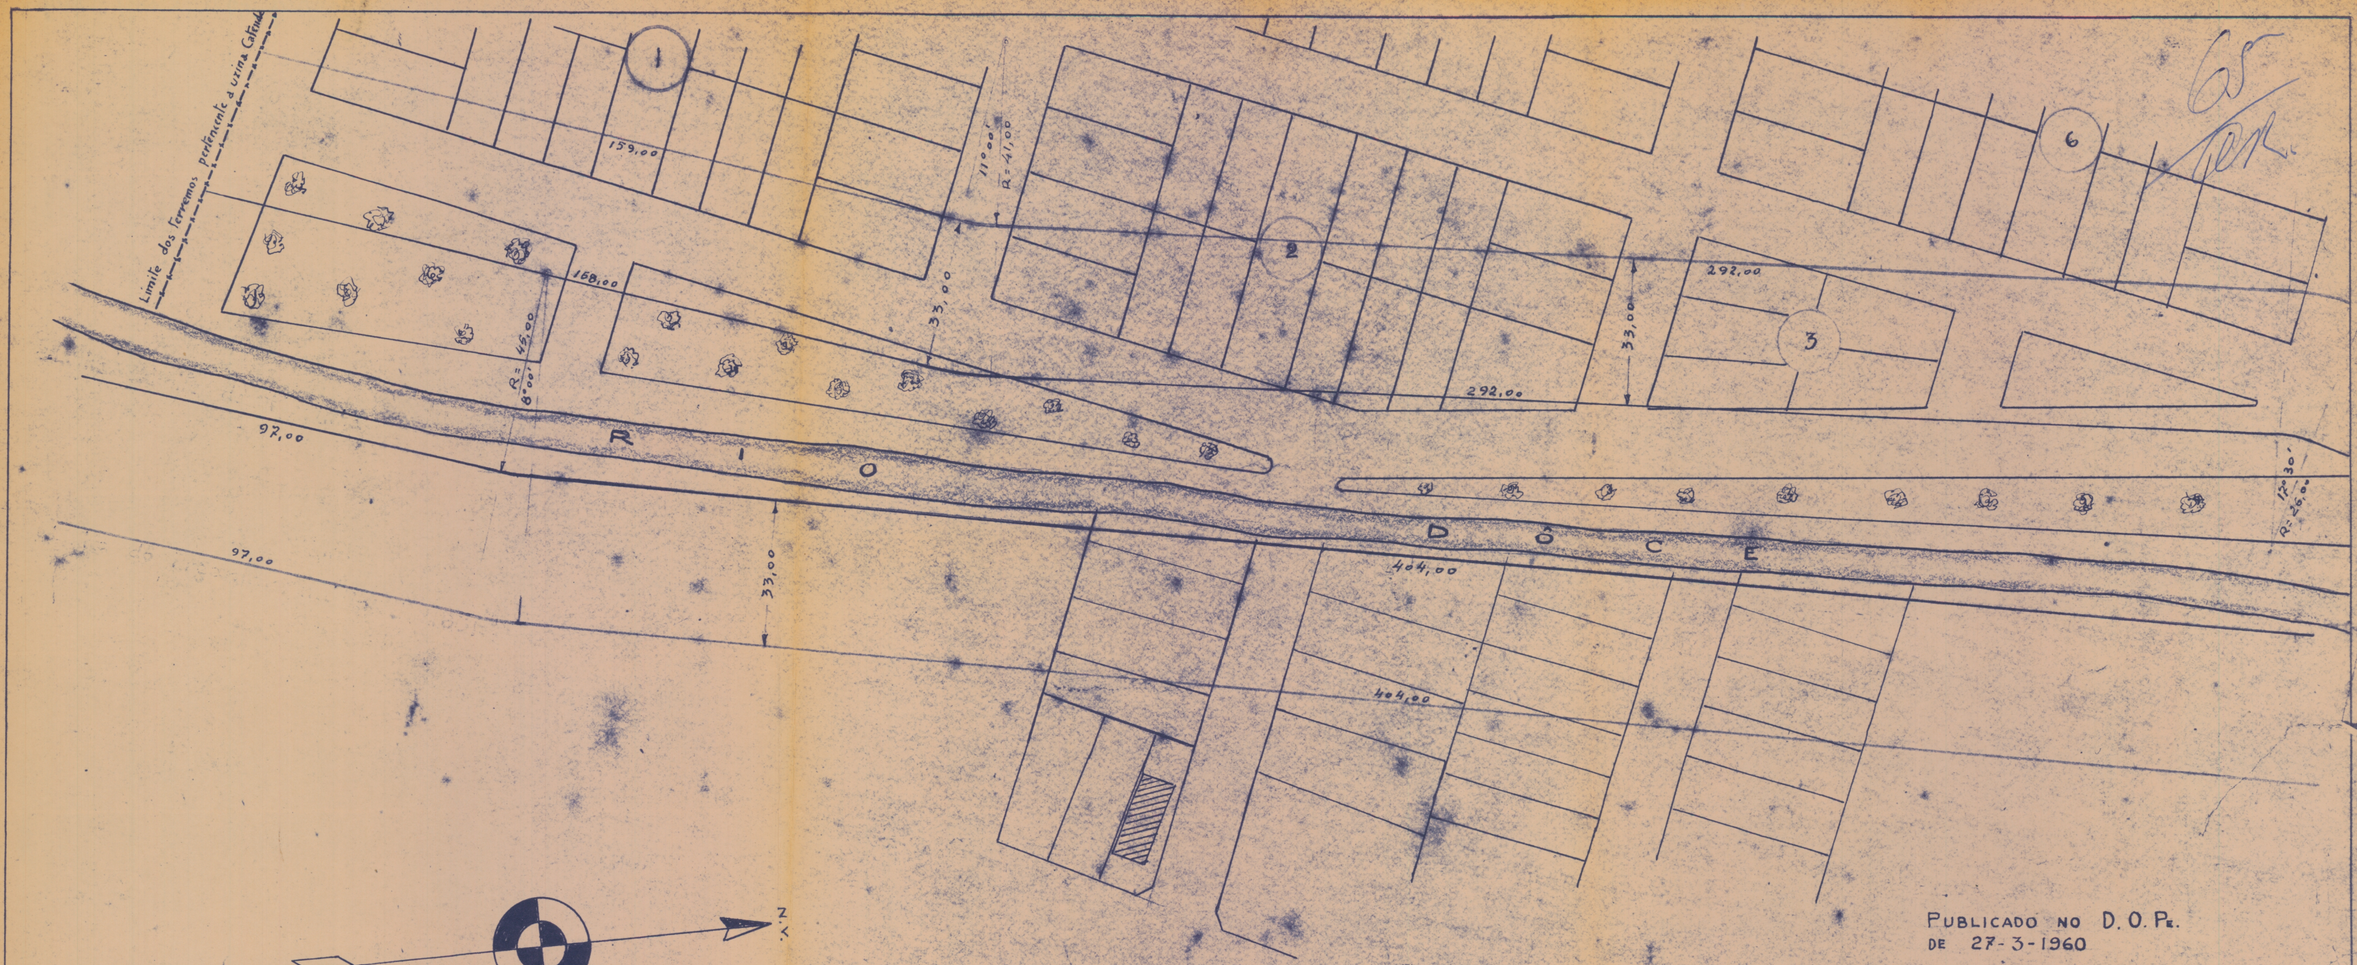



65

PUBLICADO NO D. O. Pe.
DE 27-3-1960

APROVADO EM 24-3-960

Alberico J. G. Siqueira
ALBERICO JOSÉ GALVÃO DE SEQUEIRA
CHEFE DA DELEGACIA

SITUAÇÃO
RIO DÔCE
ESCALA 1:20.000

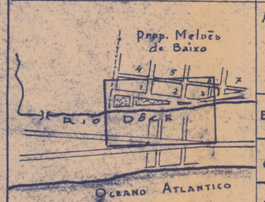

SERVIÇO DO PATRIMÔNIO DA UNIÃO
DELEGACIA EM PERNAMBUCO

ASSUNTO
LINHA DO PREAMAR MÉDIO DE 1831
RIO DÔCE

ESCALA	DATA	PROCESSO	PLANTA N.
1:1.000	24-3-960	629/60-D.S.P.U.P.	11/60 B.

ORGANIZADA Napoleão Soares Jorge Bel "C" A.P.
LEVANTADA Napoleão Soares
DESENHADA pelo Dr. José Alonso Ferreira
desenhista ref. 23