

66
doc.

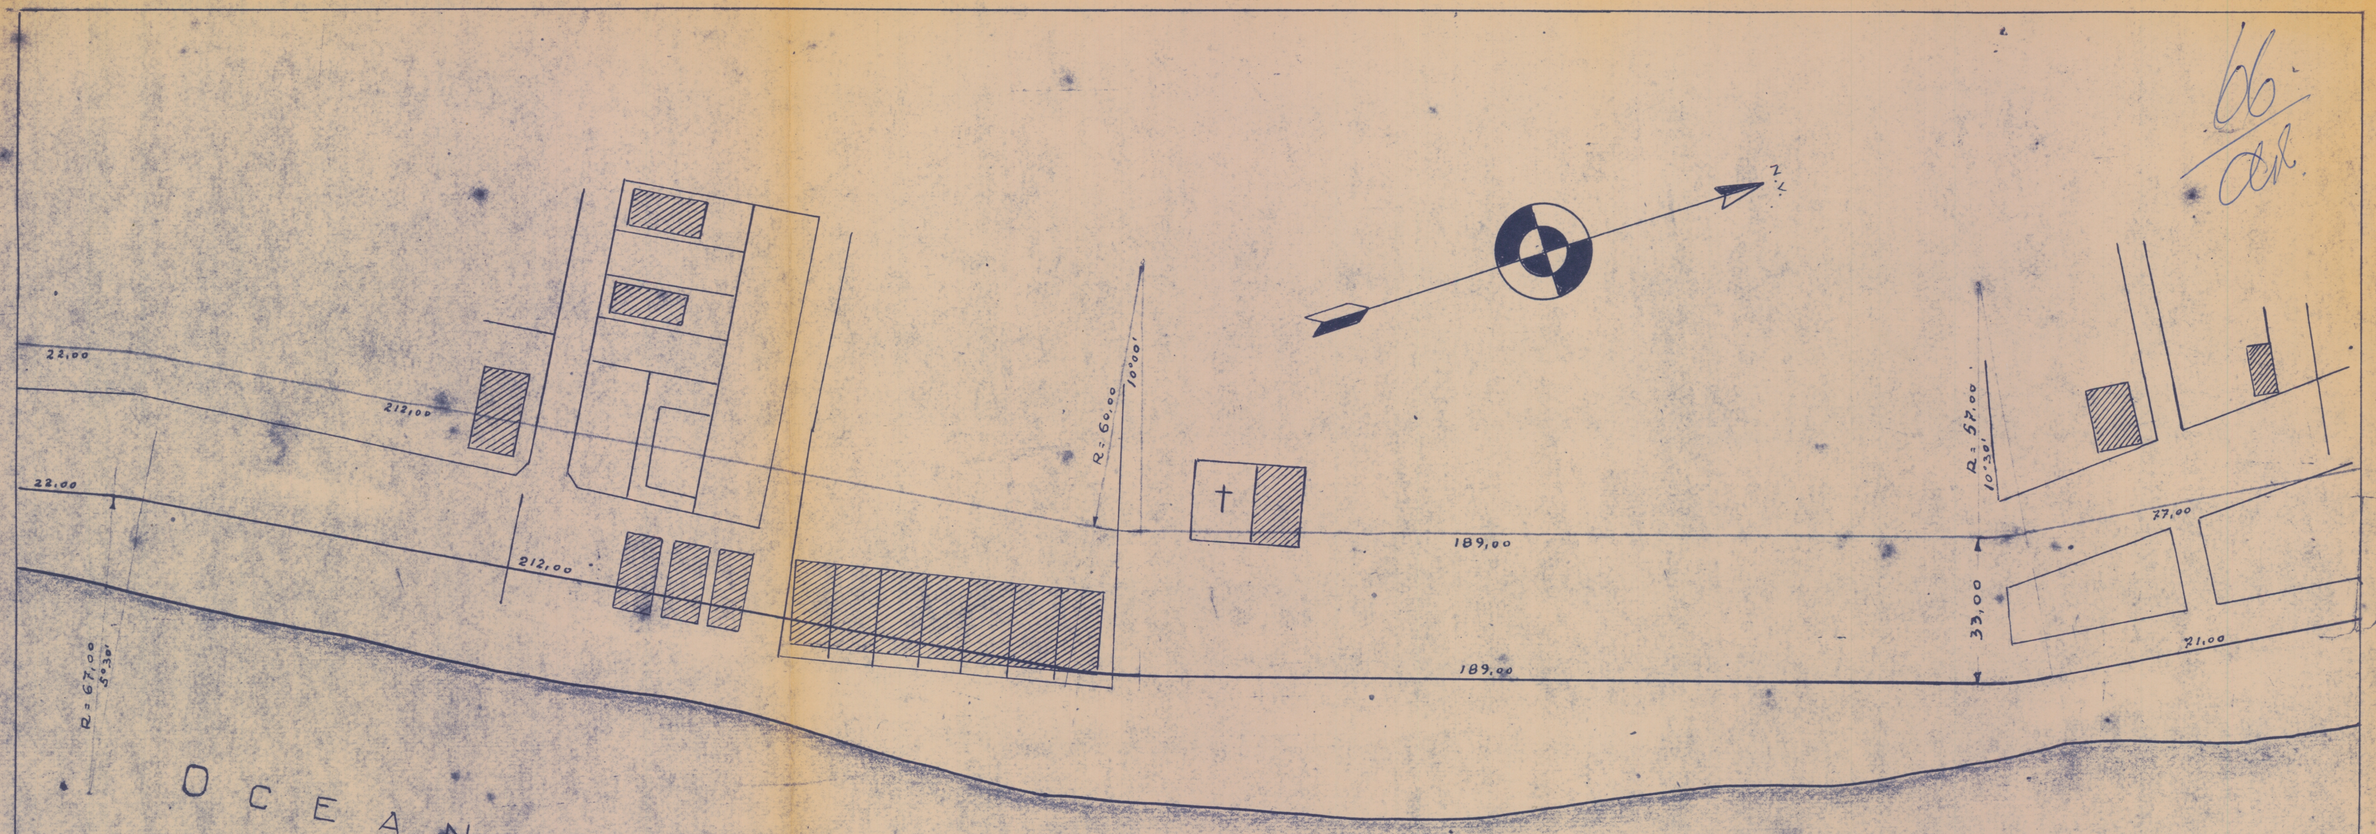


PUBLICADO NO D. O. PE.
DE 27-3-1960

APROVADO EM 24-3-960
Alberico J. G. Siqueira
ALBERICO JOSÉ GALVÃO DE SIQUEIRA
CHEFE DA DELEGACIA

SITUAÇÃO
RIO DÔCE
ESCALA 1:20.000

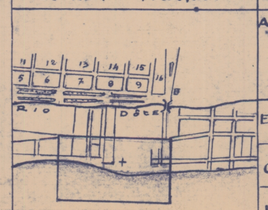


SERVIÇO DO PATRIMÔNIO DA UNIÃO
DELEGACIA EM PERNAMBUCO

ASSUNTO
LINHA DO PREAMAR MÉDIO DE 1831
RIO DÔCE

| ESCALA 1:1.000 | DATA 24-3-960 | PROCESSO 629/60-D.S.P.U.-Pe | PLANTA N. 1/60 C. |
|---|---|---|---|

ORGANIZADA Napoleão Joo aux° Et 1ª C.P.
LEVANTADA Napoleão Joo
DESENHADA por mim José Ramos Ferreira
desenhista Ref. 23.