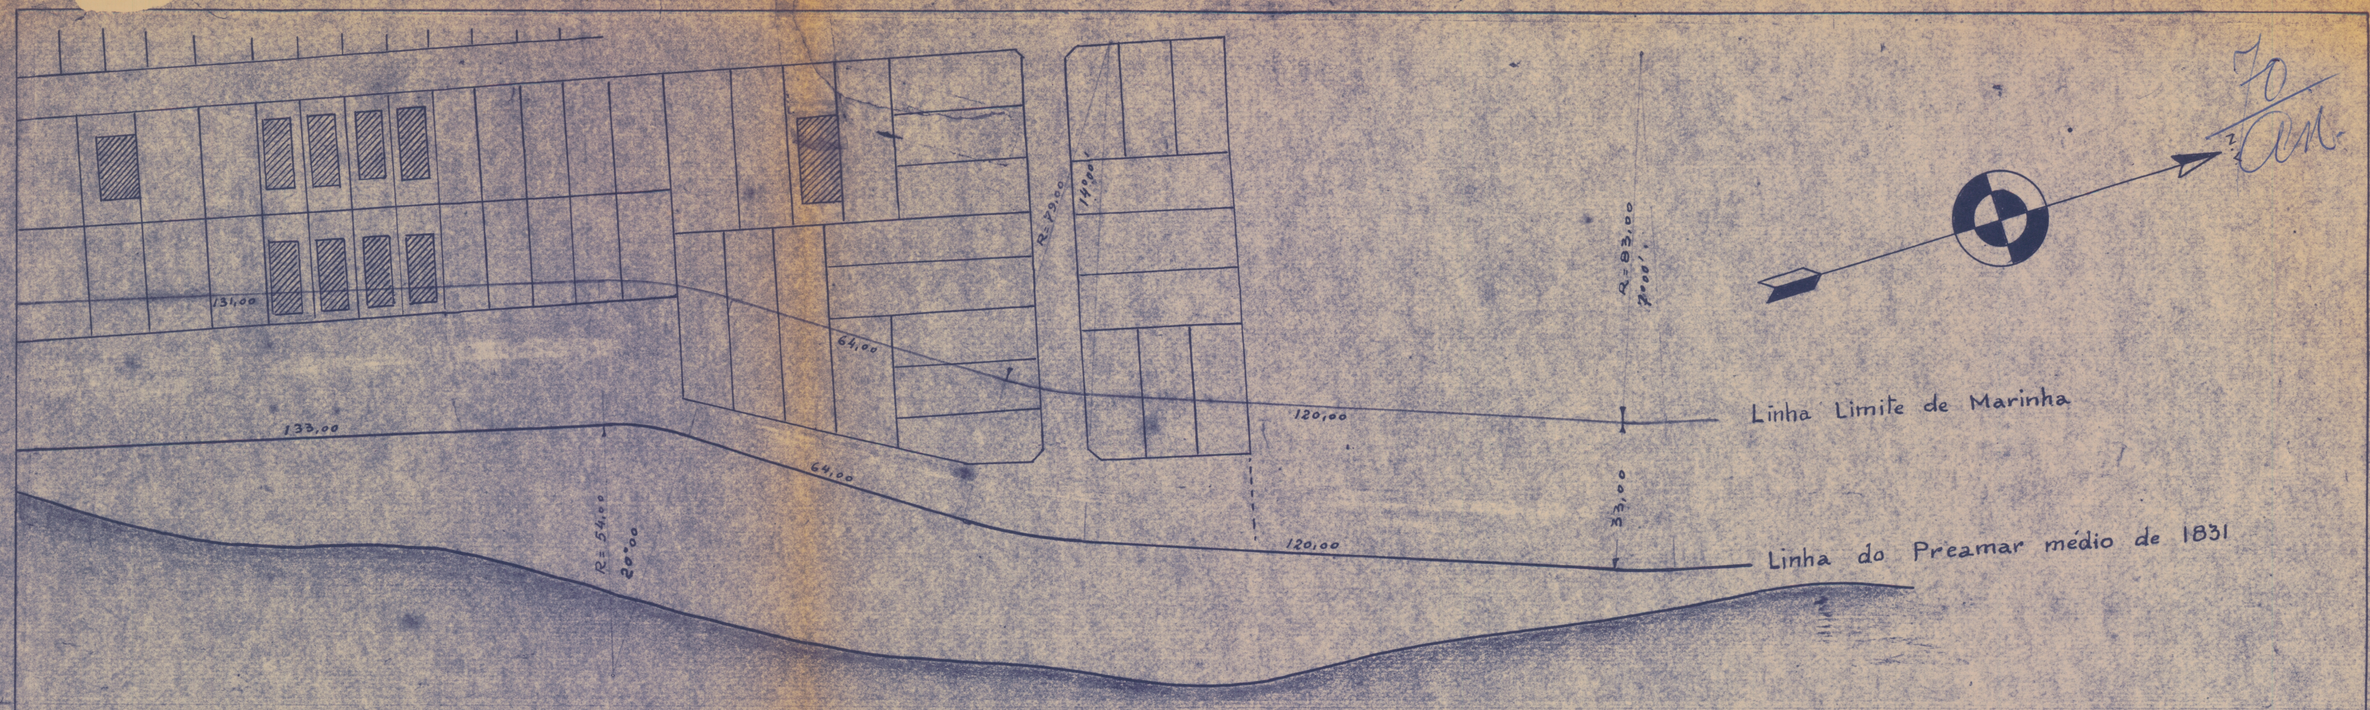



APROVADO EM 24-3-960

Alberico J. G. Sequeira

ALBERICO JOSÉ GALVÃO DE SEQUEIRA
CHEFE DA DELEGACIA

PUBLICADO NO D. O. Pe.
DE 27-3-1960

SITUAÇÃO
RIO DÔCE
ESCALA 1:20.000

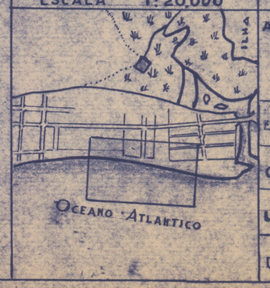

SERVIÇO DO PATRIMÔNIO DA UNIÃO
DELEGACIA EM PERNAMBUCO

ASSUNTO
LINHA DO PREAMAR MÉDIO DE 1831
RIO DÔCE

ESCALA	DATA	PROCESSO	PLANTA N.
1:1.000	24-3-960	G 29/60-D.S.P.U.Pe	1/60 G

ORGANIZADA Napoleão Fro eng.º Cl "C" Q.P

LEVANTADA Napoleão Fro

DESENHADA por José Ribamar Ferreira
desenhista Ref 23