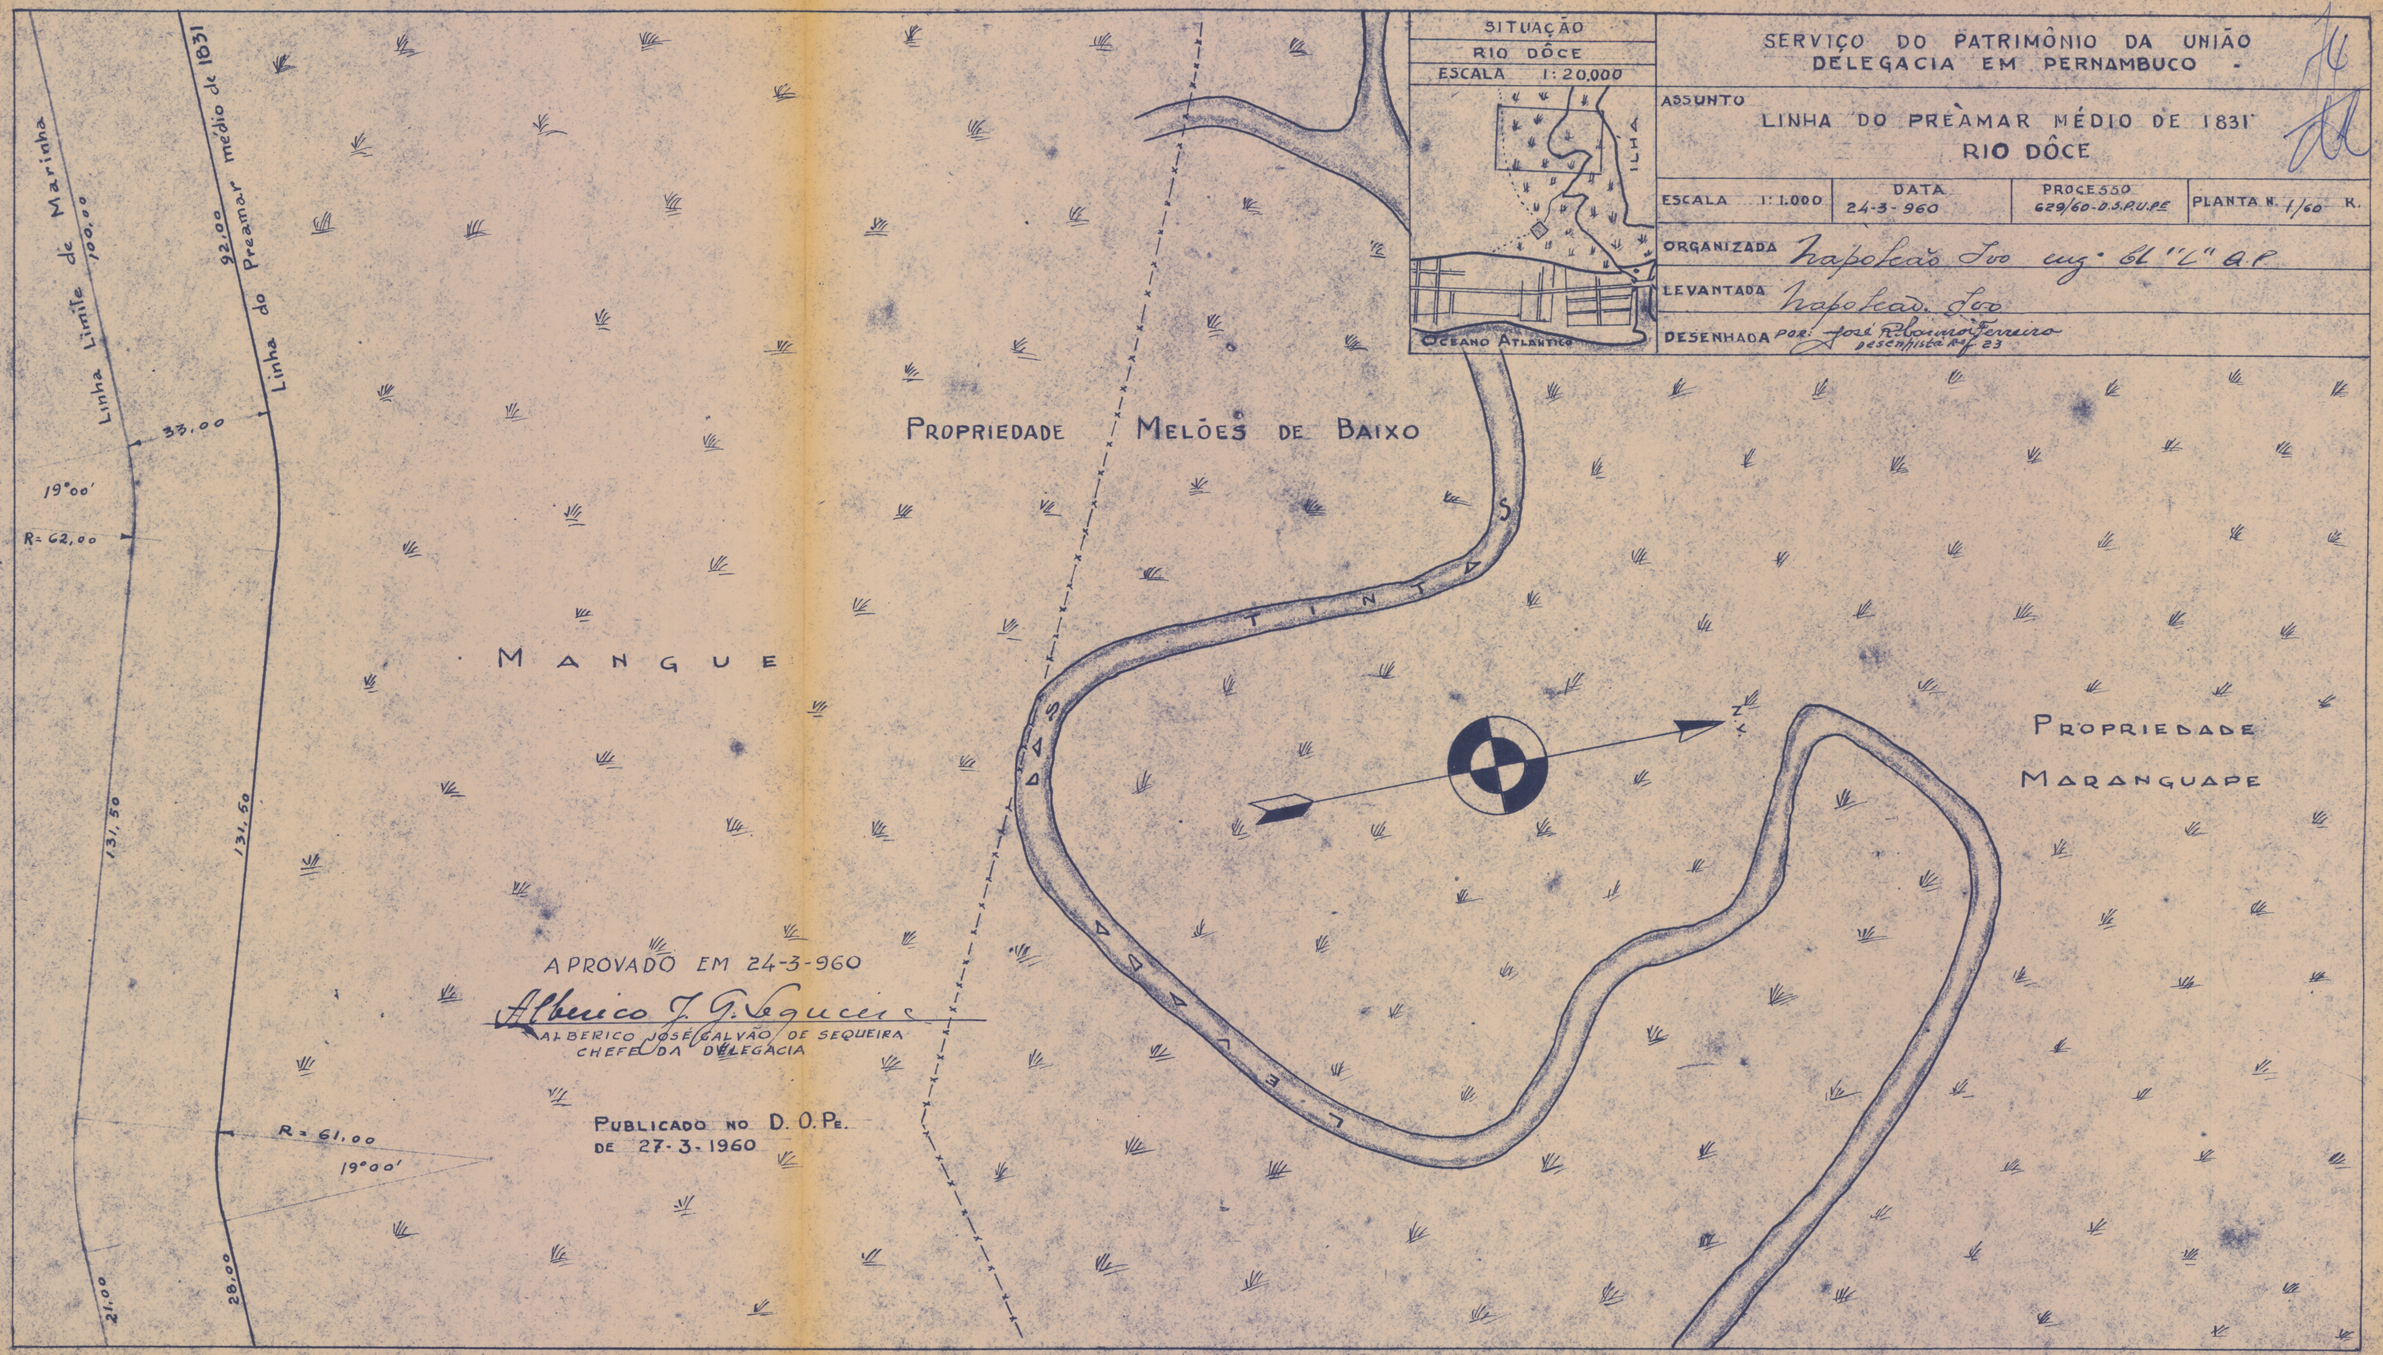

Linha Limite de Marinha
100,00
92,00
Linha do Preamar médio de 1831
33,00
19°00'
R= 62,00
131,50
131,50
R= 61,00
19°00'
21,00
28,00
MANGUE
PROPRIEDADE MELÕES DE BAIXO
APROVADO EM 24-3-960
ALBERICO JOSÉ GALVÃO DE SEQUEIRA
CHEFE DA DELEGACIA
PUBLICADO NO D. O. PE.
DE 27-3-1960
SITUAÇÃO
RIO DÔCE
ESCALA 1:20.000
ILHA
OCEANO ATLANTICO
SERVIÇO DO PATRIMÔNIO DA UNIÃO
DELEGACIA EM PERNAMBUCO -
ASSUNTO
LINHA DO PREAMAR MÉDIO DE 1831
RIO DÔCE
ESCALA 1:1.000
DATA 24-3-960
PROCESSO 629/60-S.P.U.PE
PLANTA N. 1/60 R.
ORGANIZADA Napoleão Leo eng. 6ª "C" D.P.
LEVANTADA Napoleão Leo
DESENHADA por: José R. Bonno Ferreira
desenhista Art. 23
PROPRIEDADE MARANGUAPE