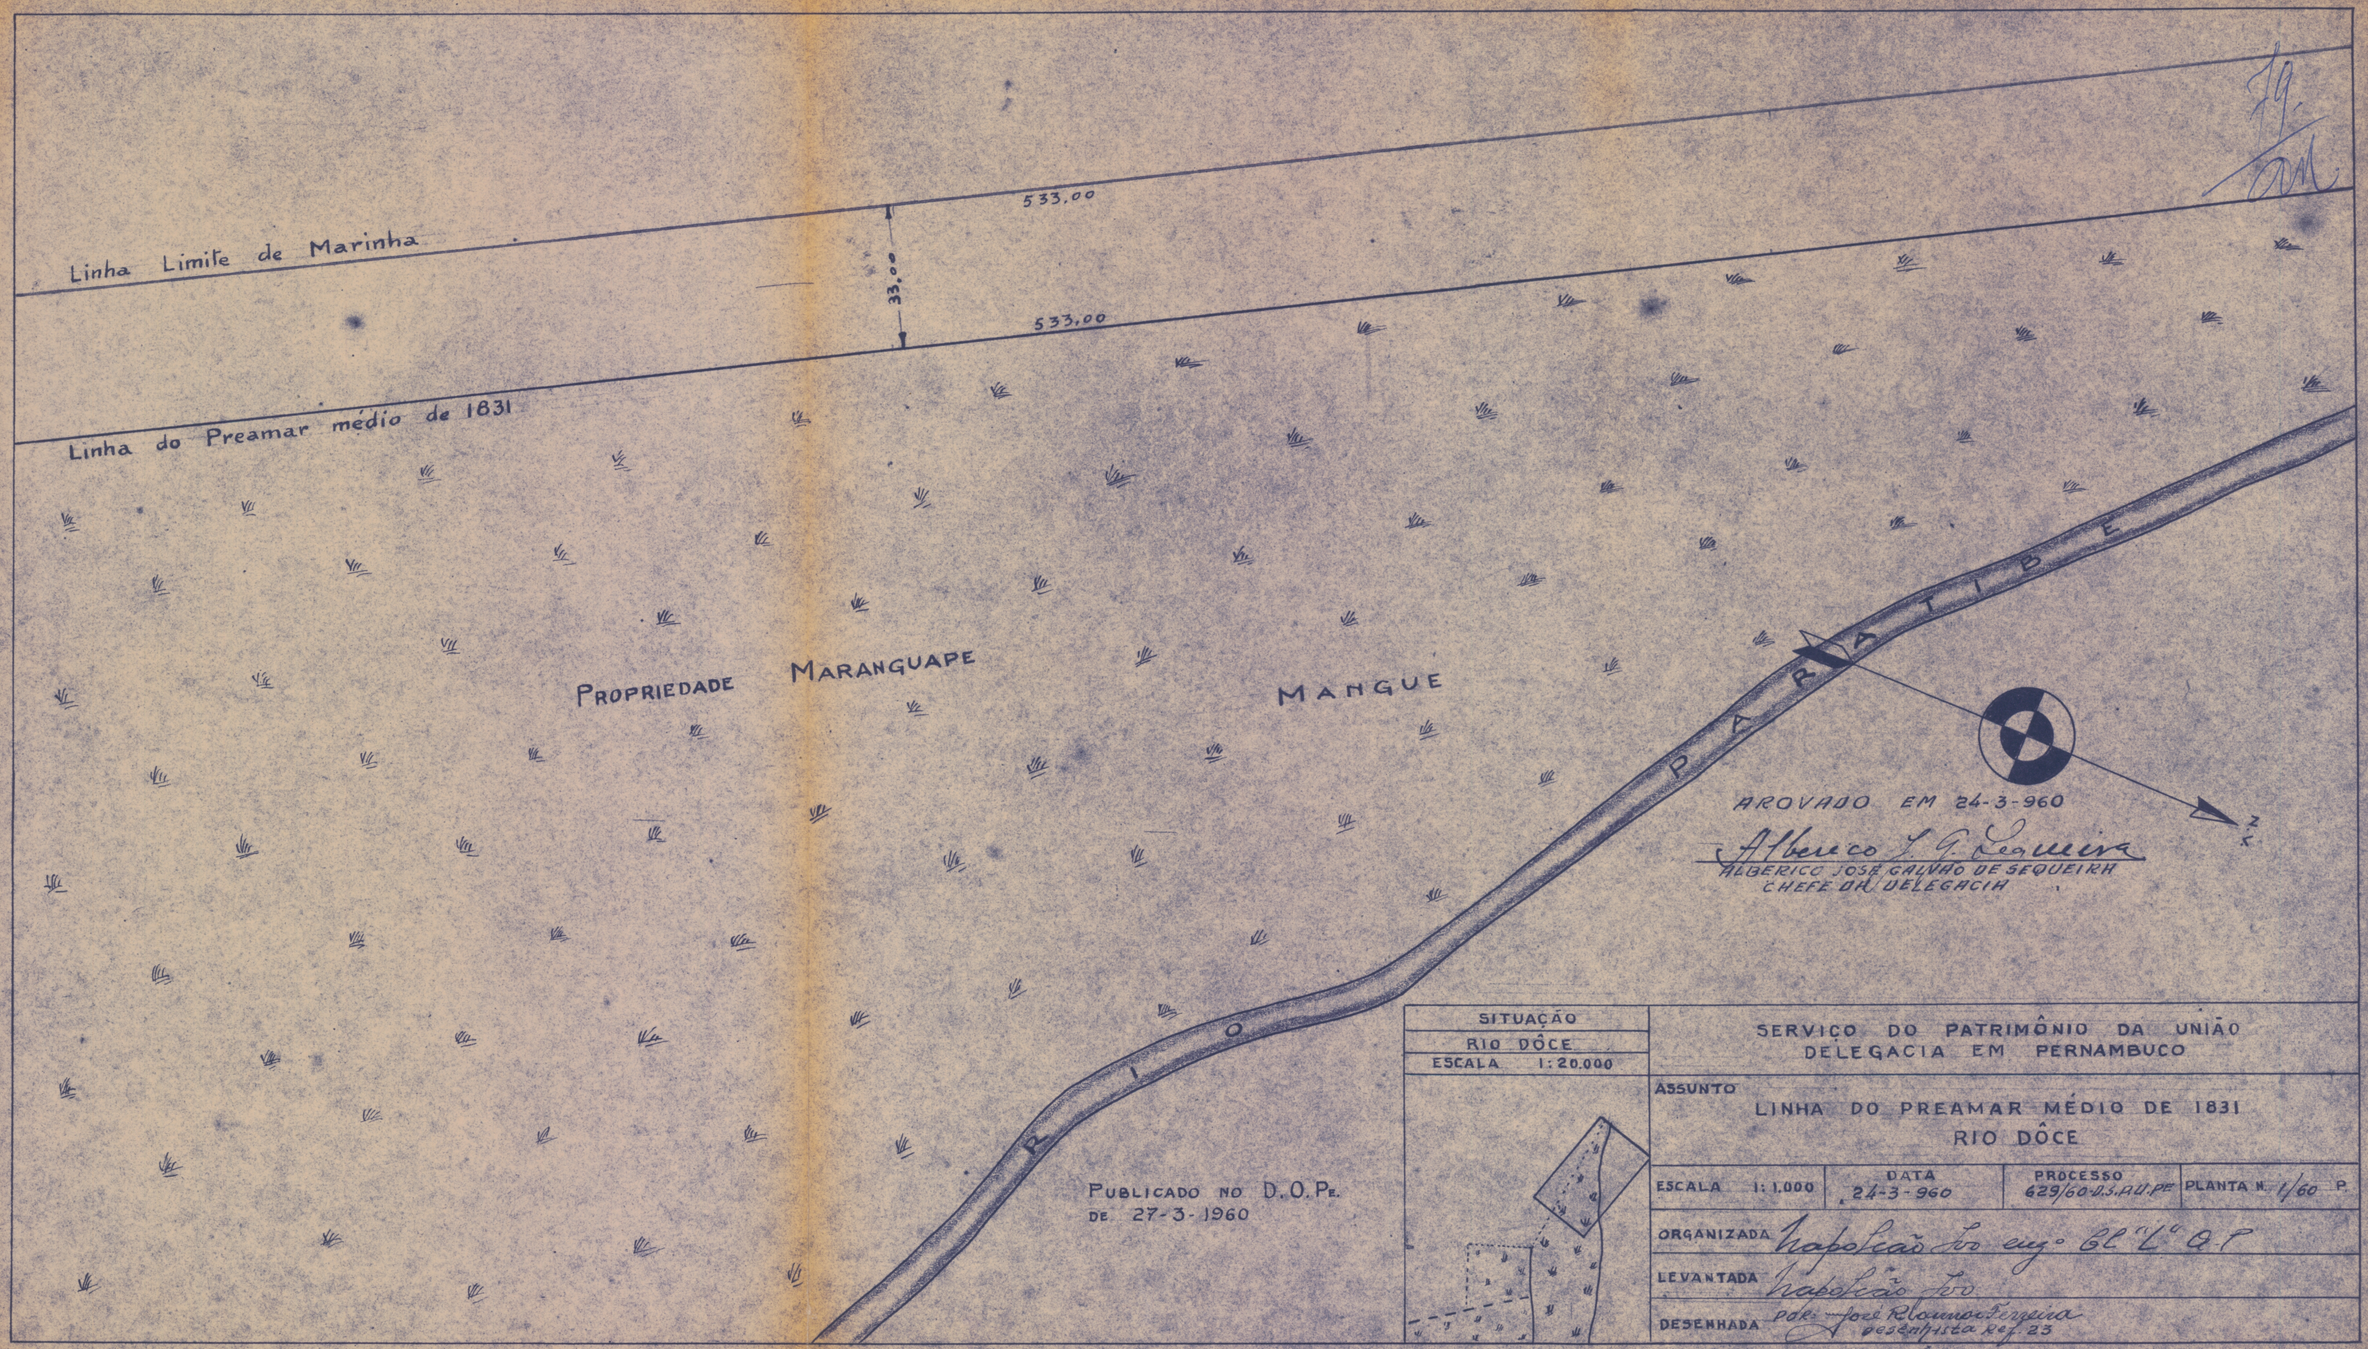


APROVADO EM 24-3-960

Alberico J. G. Sequeira

ALBERICO JOSÉ GALVÃO DE SEQUEIRA
CHEFE DA DELEGACIA

PUBLICADO NO D.O.PE.
DE 27-3-1960

SITUAÇÃO
RIO DÔCE
ESCALA 1:20.000

SERVIÇO DO PATRIMÔNIO DA UNIÃO
DELEGACIA EM PERNAMBUCO

ASSUNTO
LINHA DO PREAMAR MÉDIO DE 1831
RIO DÔCE

ESCALA 1:1.000	DATA 24-3-960	PROCESSO 629/60-D.S.A.U.PE	PLANTA N. 1/60 P.

ORGANIZADA Napoleão Fco eng.º Cl "L" A.T

LEVANTADA Napoleão Fco

DESENHADA pde: José Raimundo Ferreira
desenhista ref. 23