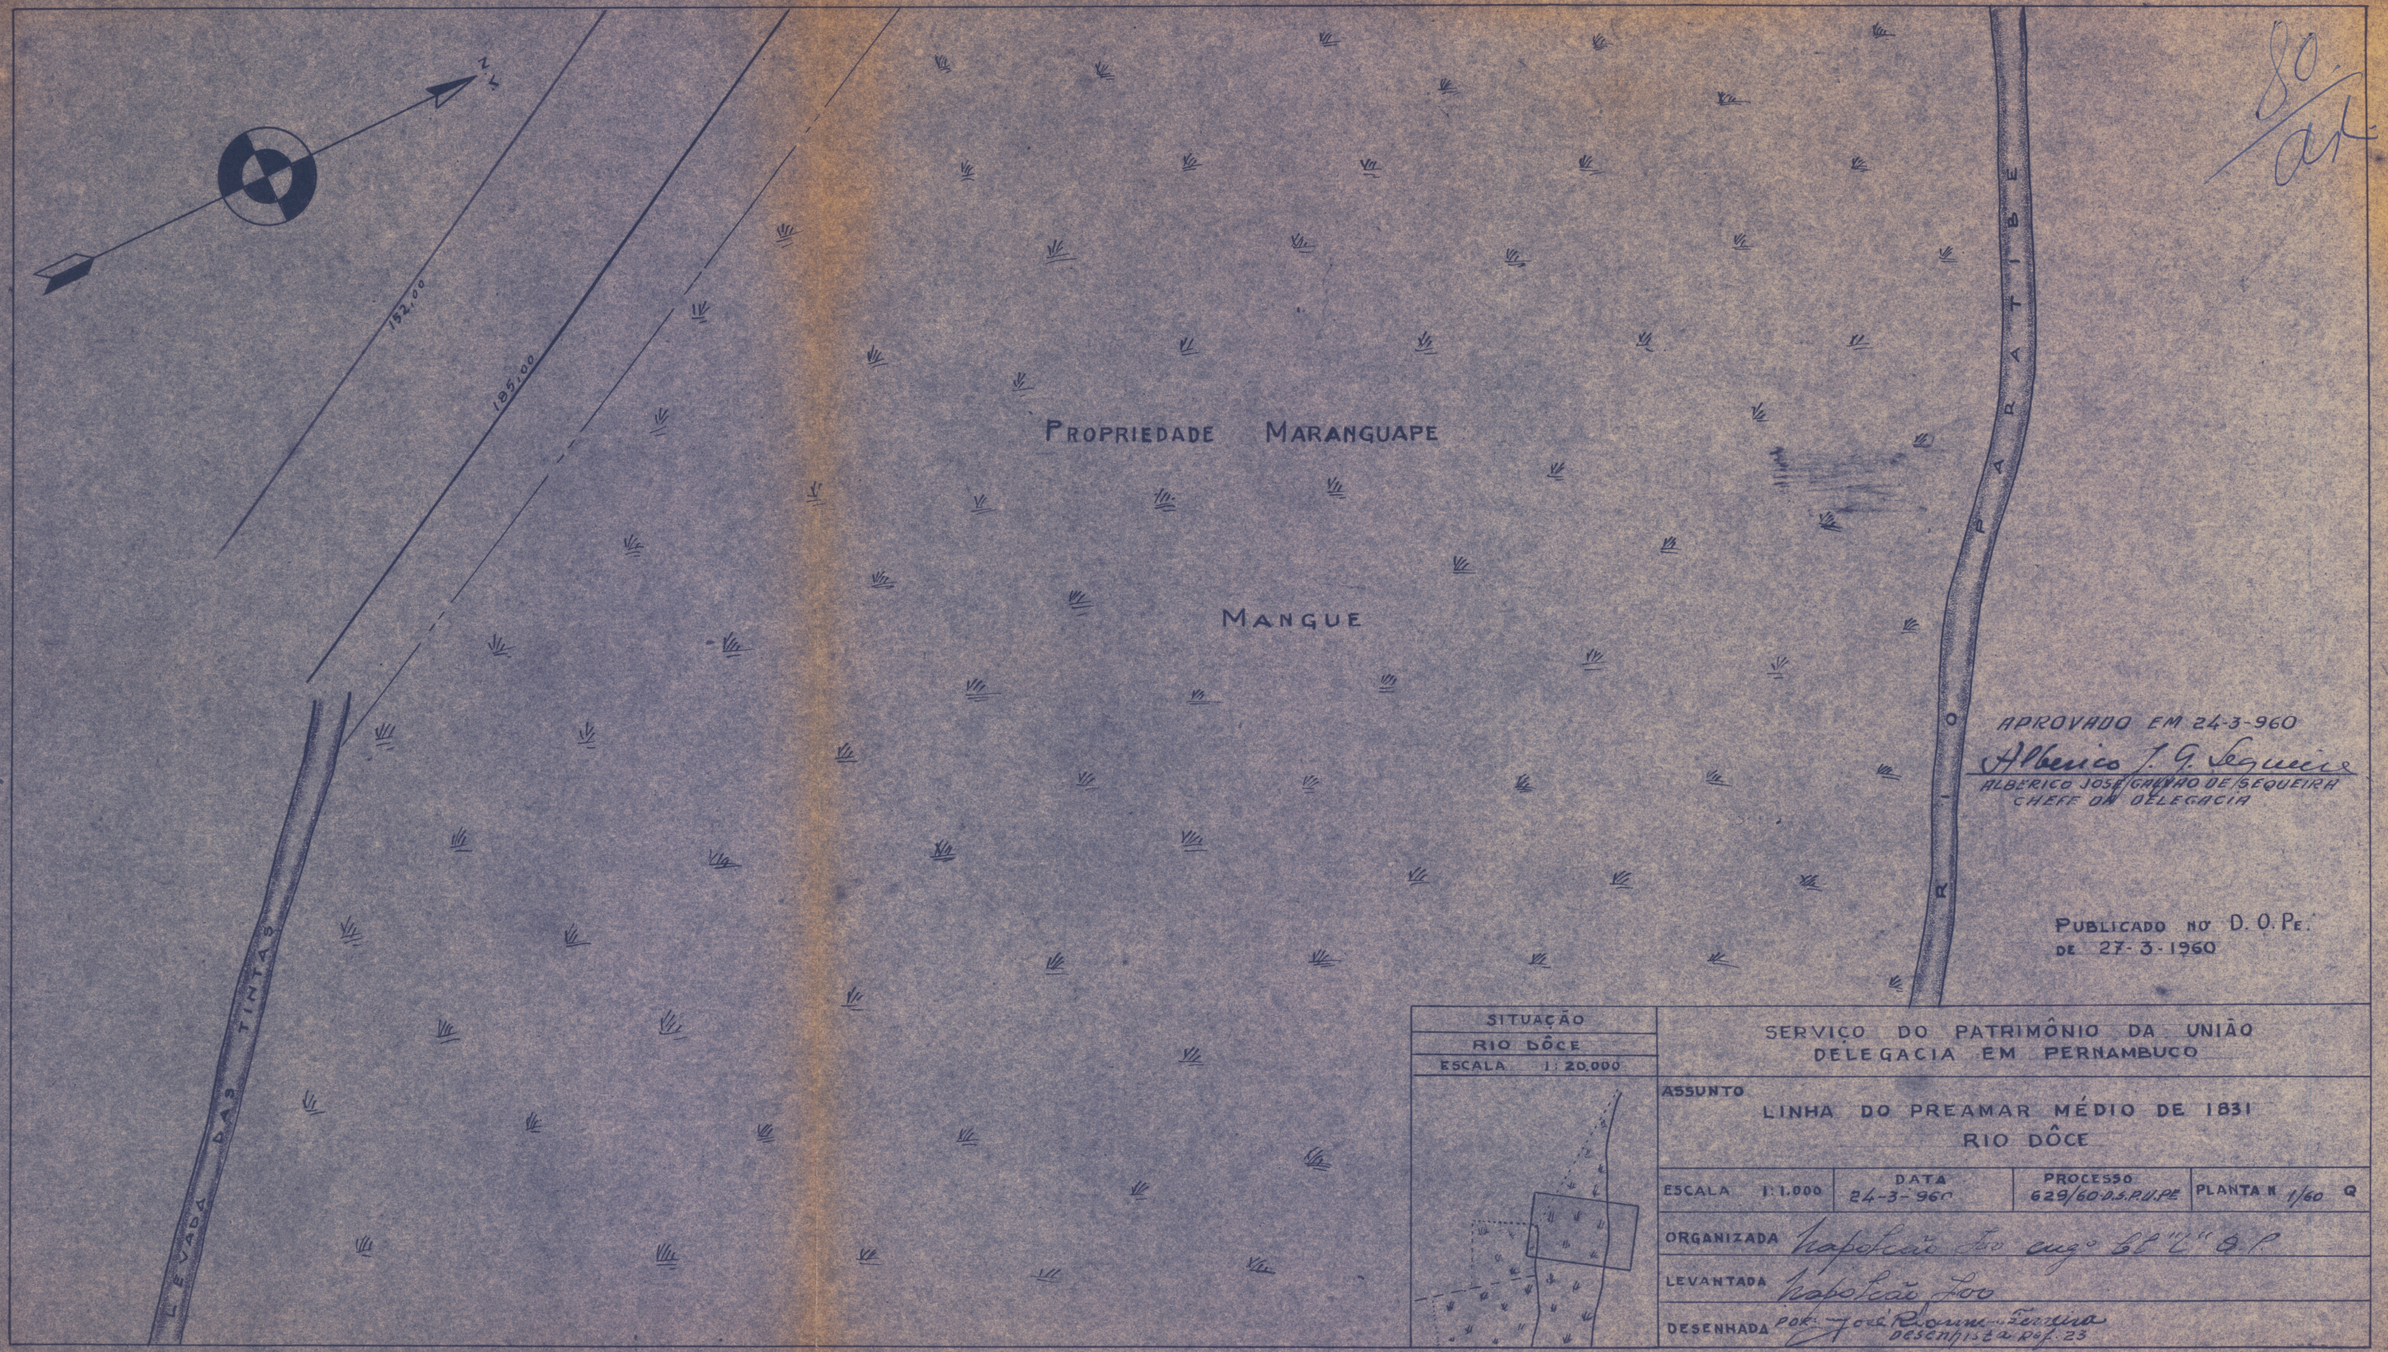

N
152,00
135,00
LEVADA DAS TINTAS
PROPRIEDADE MARANGUAPE
MANGUE
RIO PARATIBE
80
APROVADO EM 24-3-960
Alberico J. G. Sequeira
ALBERICO JOSE GALVÃO DE SEQUEIRA
CHEFE DA DELEGACIA
PUBLICADO NO D. O. PE.
DE 27-3-1960
SITUAÇÃO
RIO DÔCE
ESCALA 1:20.000
SERVIÇO DO PATRIMÔNIO DA UNIÃO
DELEGACIA EM PERNAMBUCO
ASSUNTO
LINHA DO PREAMAR MÉDIO DE 1831
RIO DÔCE
ESCALA 1:1.000
DATA 24-3-960
PROCESSO 629/60 D.S.P.U.PE
PLANTA N 1/60 Q
ORGANIZADA Capistão 1º aux.º 6ª C.ª D.P.
LEVANTADA Capistão Foo
DESENHADA POR: José Bonifácio Ferreira
DESENHISTA Prof. 23