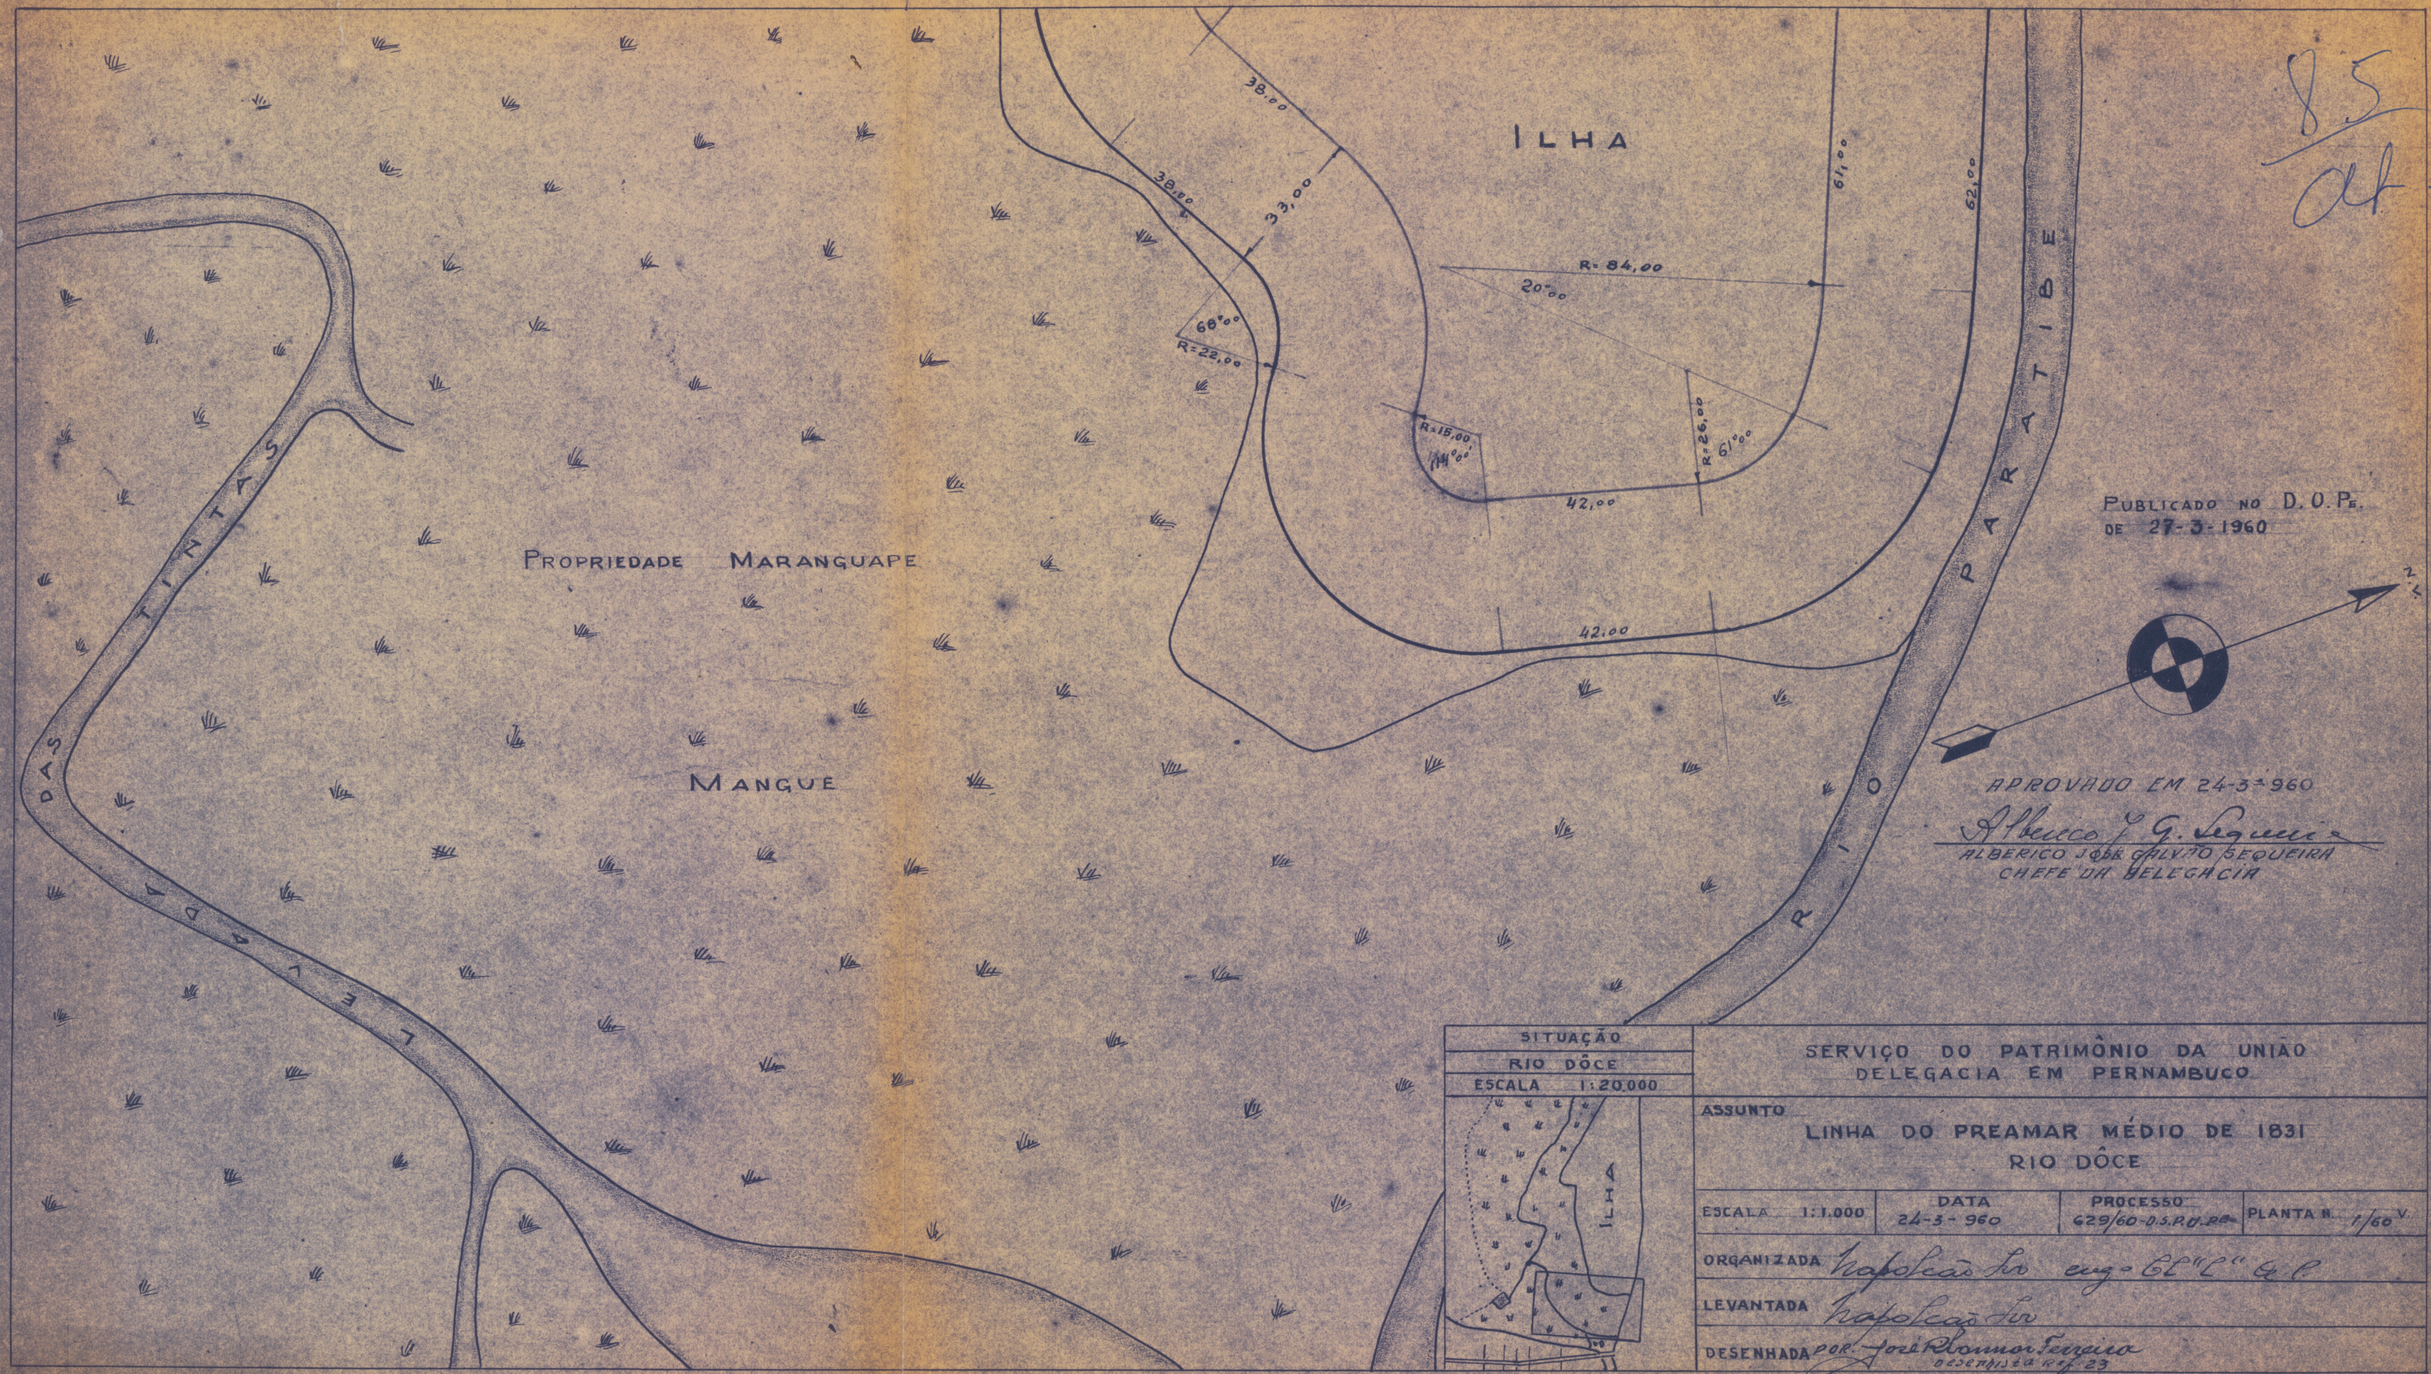


85
Alt

PUBLICADO NO D.O.PE.
DE 27-3-1960

APROVADO EM 24-3-960
Alberico J. G. Sequeira
ALBERICO JOSÉ GALVÃO SEQUEIRA
CHEFE DA DELEGACIA

SITUAÇÃO
RIO DÔCE
ESCALA 1:20.000

SERVIÇO DO PATRIMÔNIO DA UNIÃO
DELEGACIA EM PERNAMBUCO

ASSUNTO
LINHA DO PREAMAR MÉDIO DE 1831
RIO DÔCE

ESCALA 1:1.000	DATA 24-3-960	PROCESSO 629/60-D.S.P.U.-PE.	PLANTA N. 1/60 V.

ORGANIZADA Napoleão Fo eng.-CE "C" 6 C
LEVANTADA Napoleão Fo
DESENHADA POR José Bonnor Ferreira
desenhista ref. 23