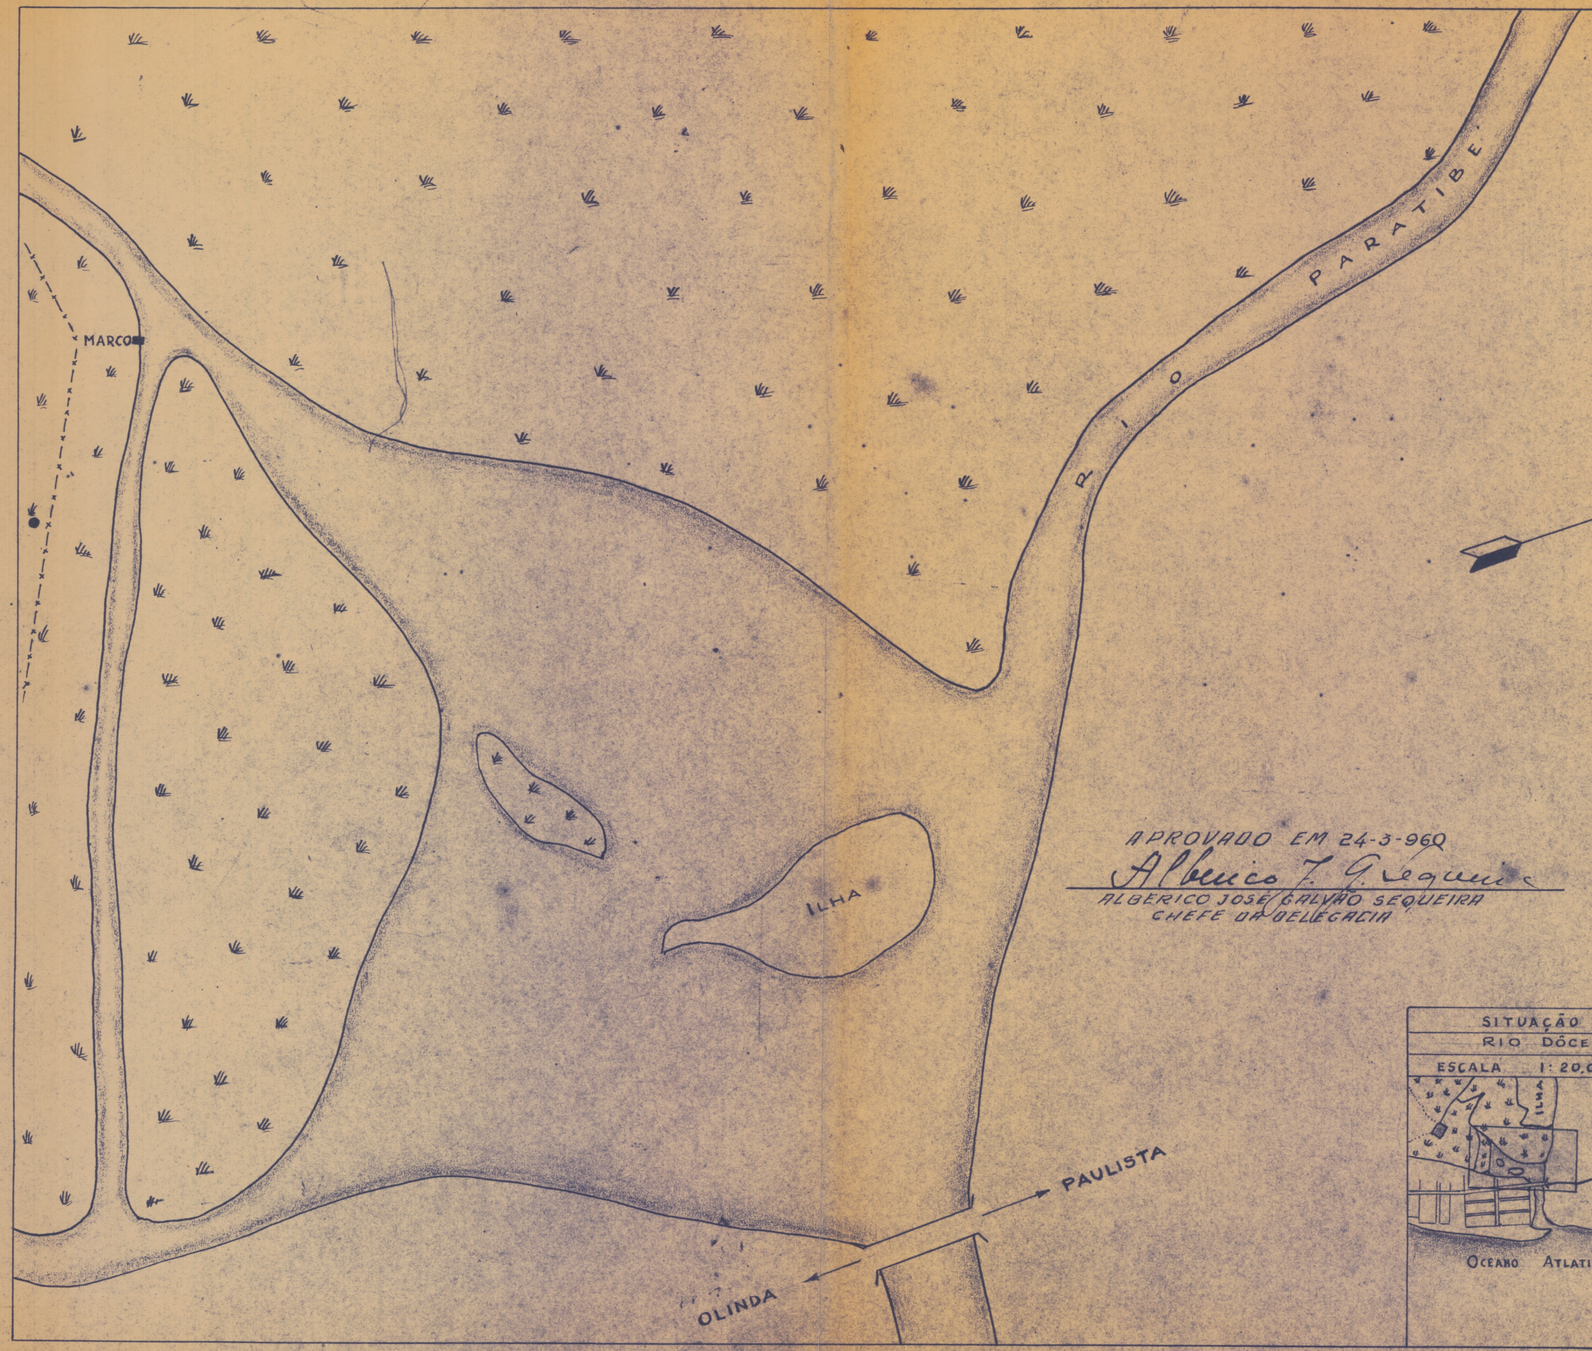


APROVADO EM 24-3-960
Albuico T. Sequeira
ALGERICO JOSÉ GALVÃO SEQUEIRA
CHEFE DA DELEGACIA

PUBLICADO NO D.O.PE
DE 27-3-1960

SITUAÇÃO
RIO DÔCE
ESCALA 1: 20.000

SERVIÇO DO PATRIMÔNIO DA UNIÃO
DELEGACIA EM PERNAMBUCO

ASSUNTO
LINHA DO PREAMAR MÉDIO DE 1831
RIO DÔCE

ESCALA 1:1.000	DATA 24-3-960	PROCESSO 629/60-D.S.P.U.PE	PLANTA N. 1/60 X

ORGANIZADA Hapuleaõ Fo engo Ch "C" G.P.
LEVANTADA Hapuleaõ Fo
DESENHADA POR José Ribamar Ferreira
Desenhista Ref 23