
VEG. 34 - T. 51 - R. 2

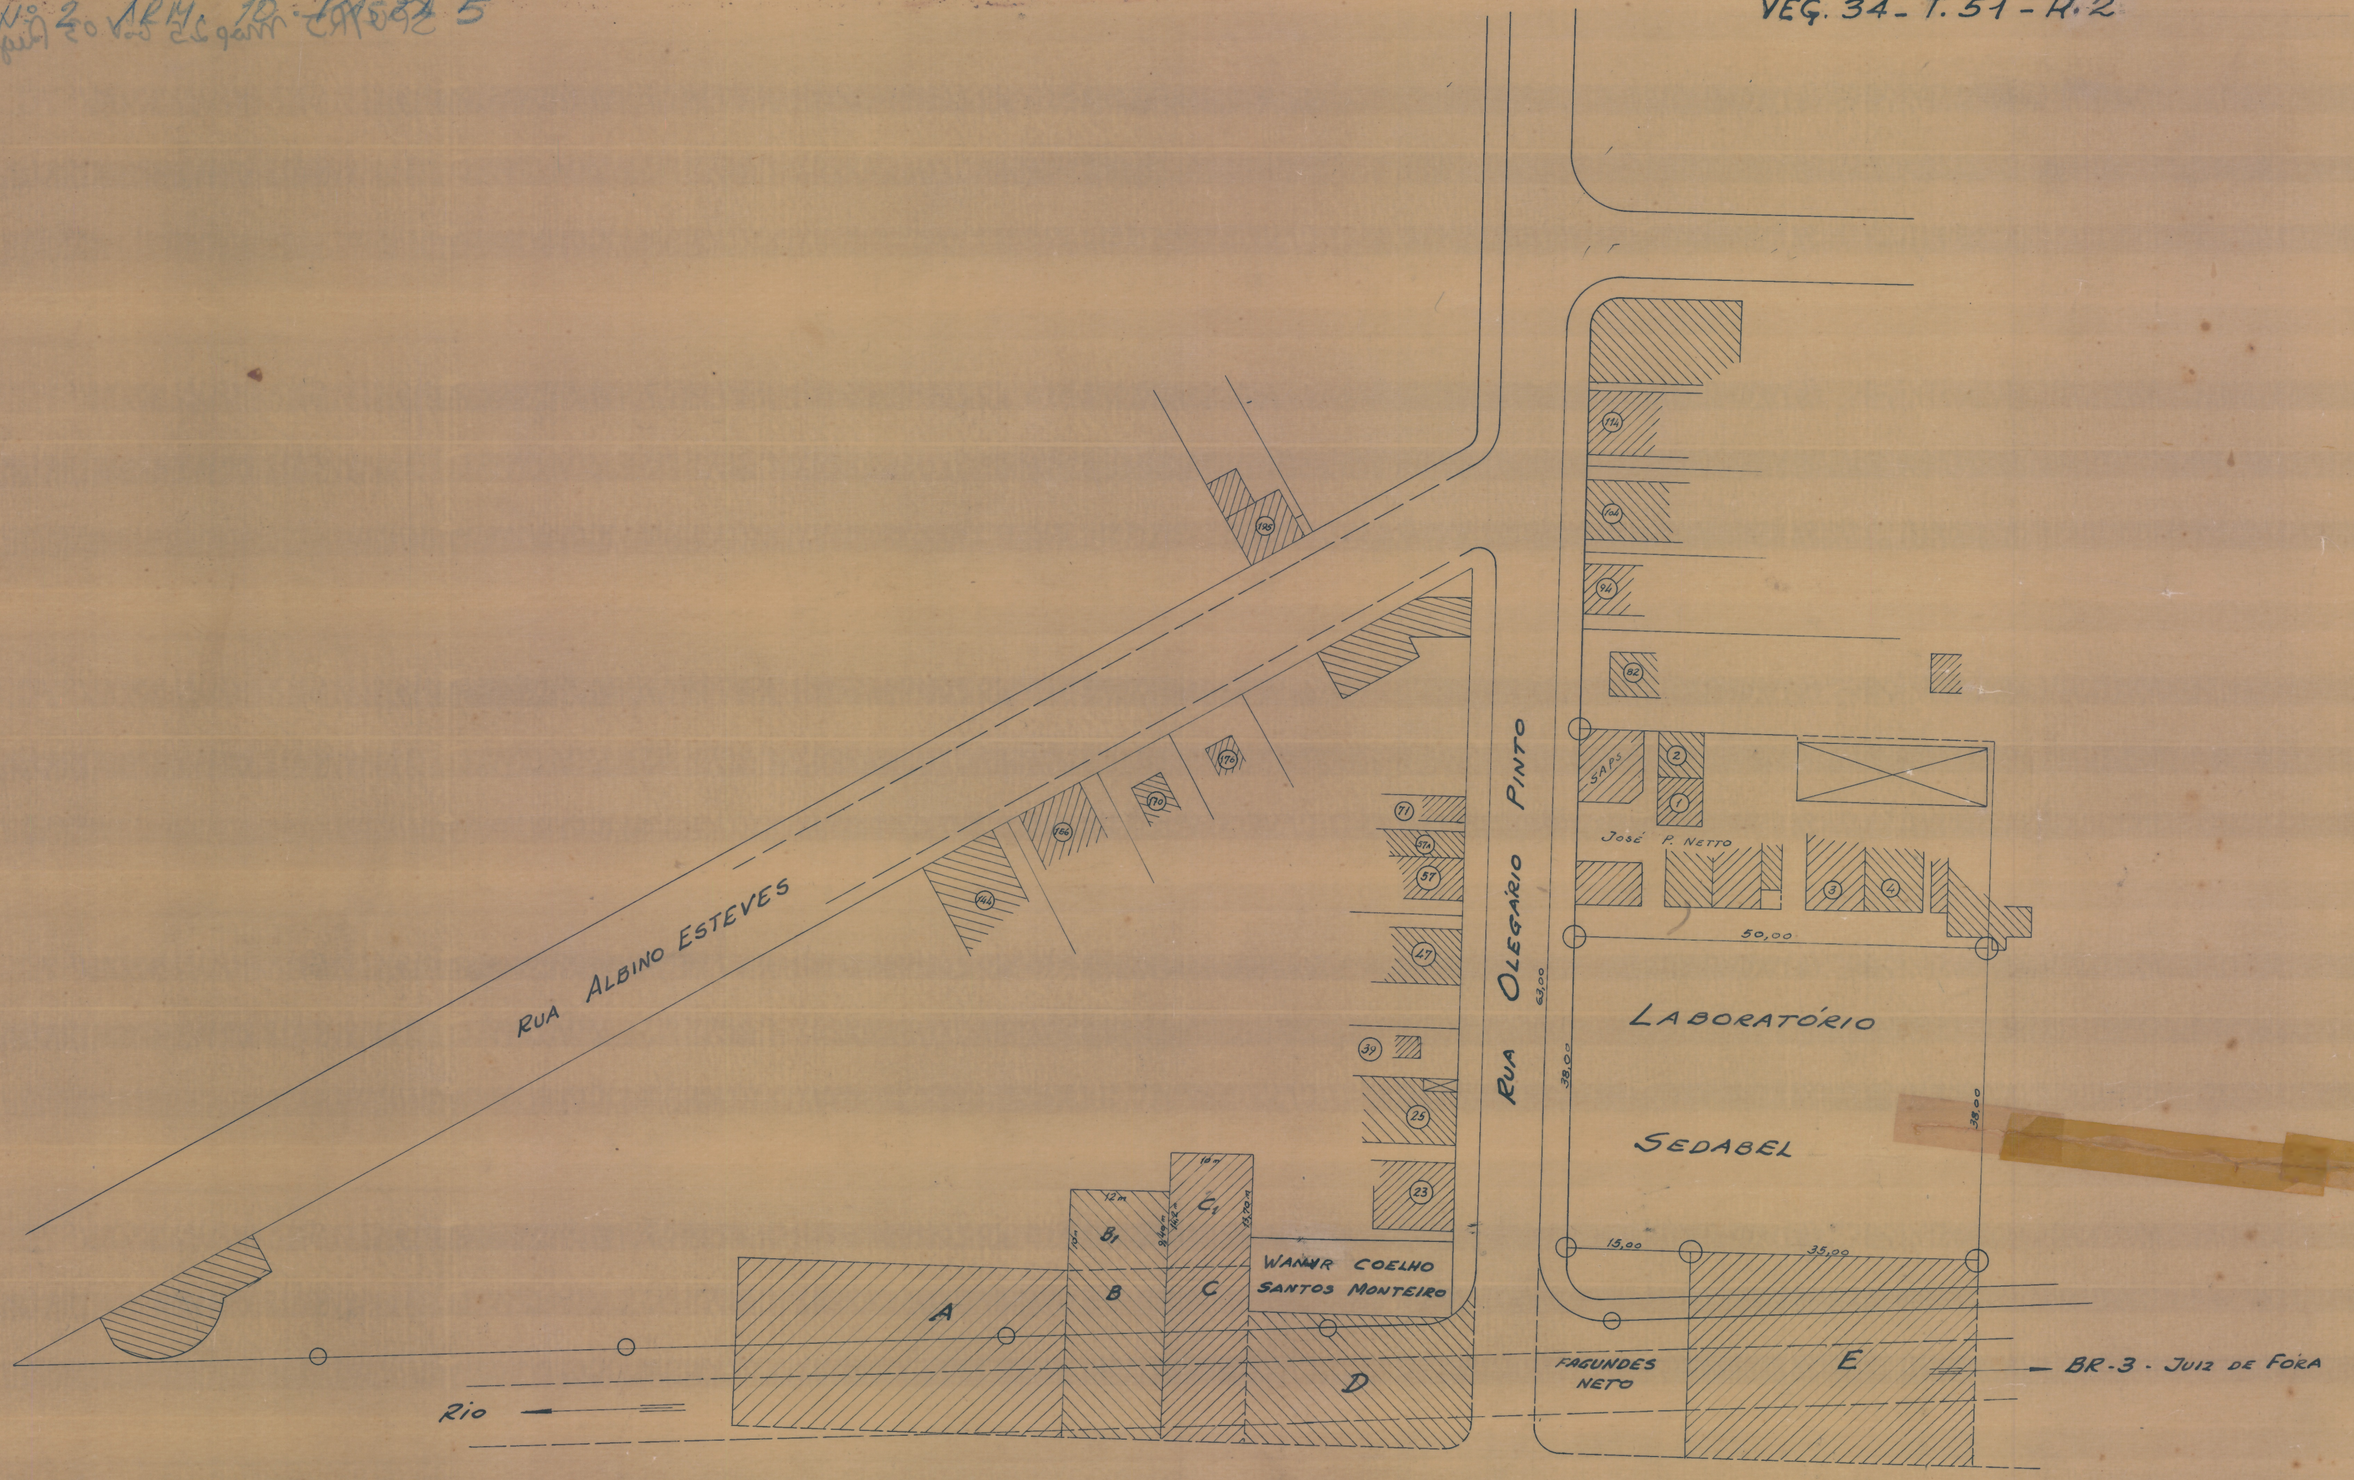

Área "B" = 12 × 30 = 360 m² } Áreas desapropriadas de Francisco José Falci

Área "C = 10 × 35 = 350 m² }

Área "B₁" (parcial de B) $\frac{10+9,4}{2}$ × 12 = 116,40 m² } Áreas disponíveis de propriedade da União

Área "C₁" (parcial de C) $\frac{14,2+13,7}{2}$ × 10 = 139,50 m² }

SERVIÇO DO PATRIMÔNIO DA UNIÃO
DIVISÃO DE CADASTRO
MAPOTECA
COPIADA POR: [illegible]
VISTO: João R. de Almeida Jr
CHEFE

do PARAIBA

AVENIDA MARGINAL 1:500

Terrenos situados ao lado da ASS. LÉLIO R. LUNA
BR-3 na VILA IDEAL
Juiz de Fora

ASS. ALVARENGA 28-IV-1959 44