24 - ARMº 10
VEG. 22 - TUBO 48 - ARMº 2

E.F.C.B.

PLANTA DE UM TERRENO SITUADO NO Kº 638+947,90 DA LINHA DO CENTRO


DE PROPRIEDADE DOS HERDEIROS DO Sr. FRANCISCO GARDINI

A SER ADQUIRIDO PELA E.F.C. DO BRASIL

MUNICIPIO DE BELLO HORIZONTE

ESCALA 1:1000

VISTO
Em 27 de Abril 1931.
(AS.) J. L. DE ARAUJO
PELO SUB-DIRETOR

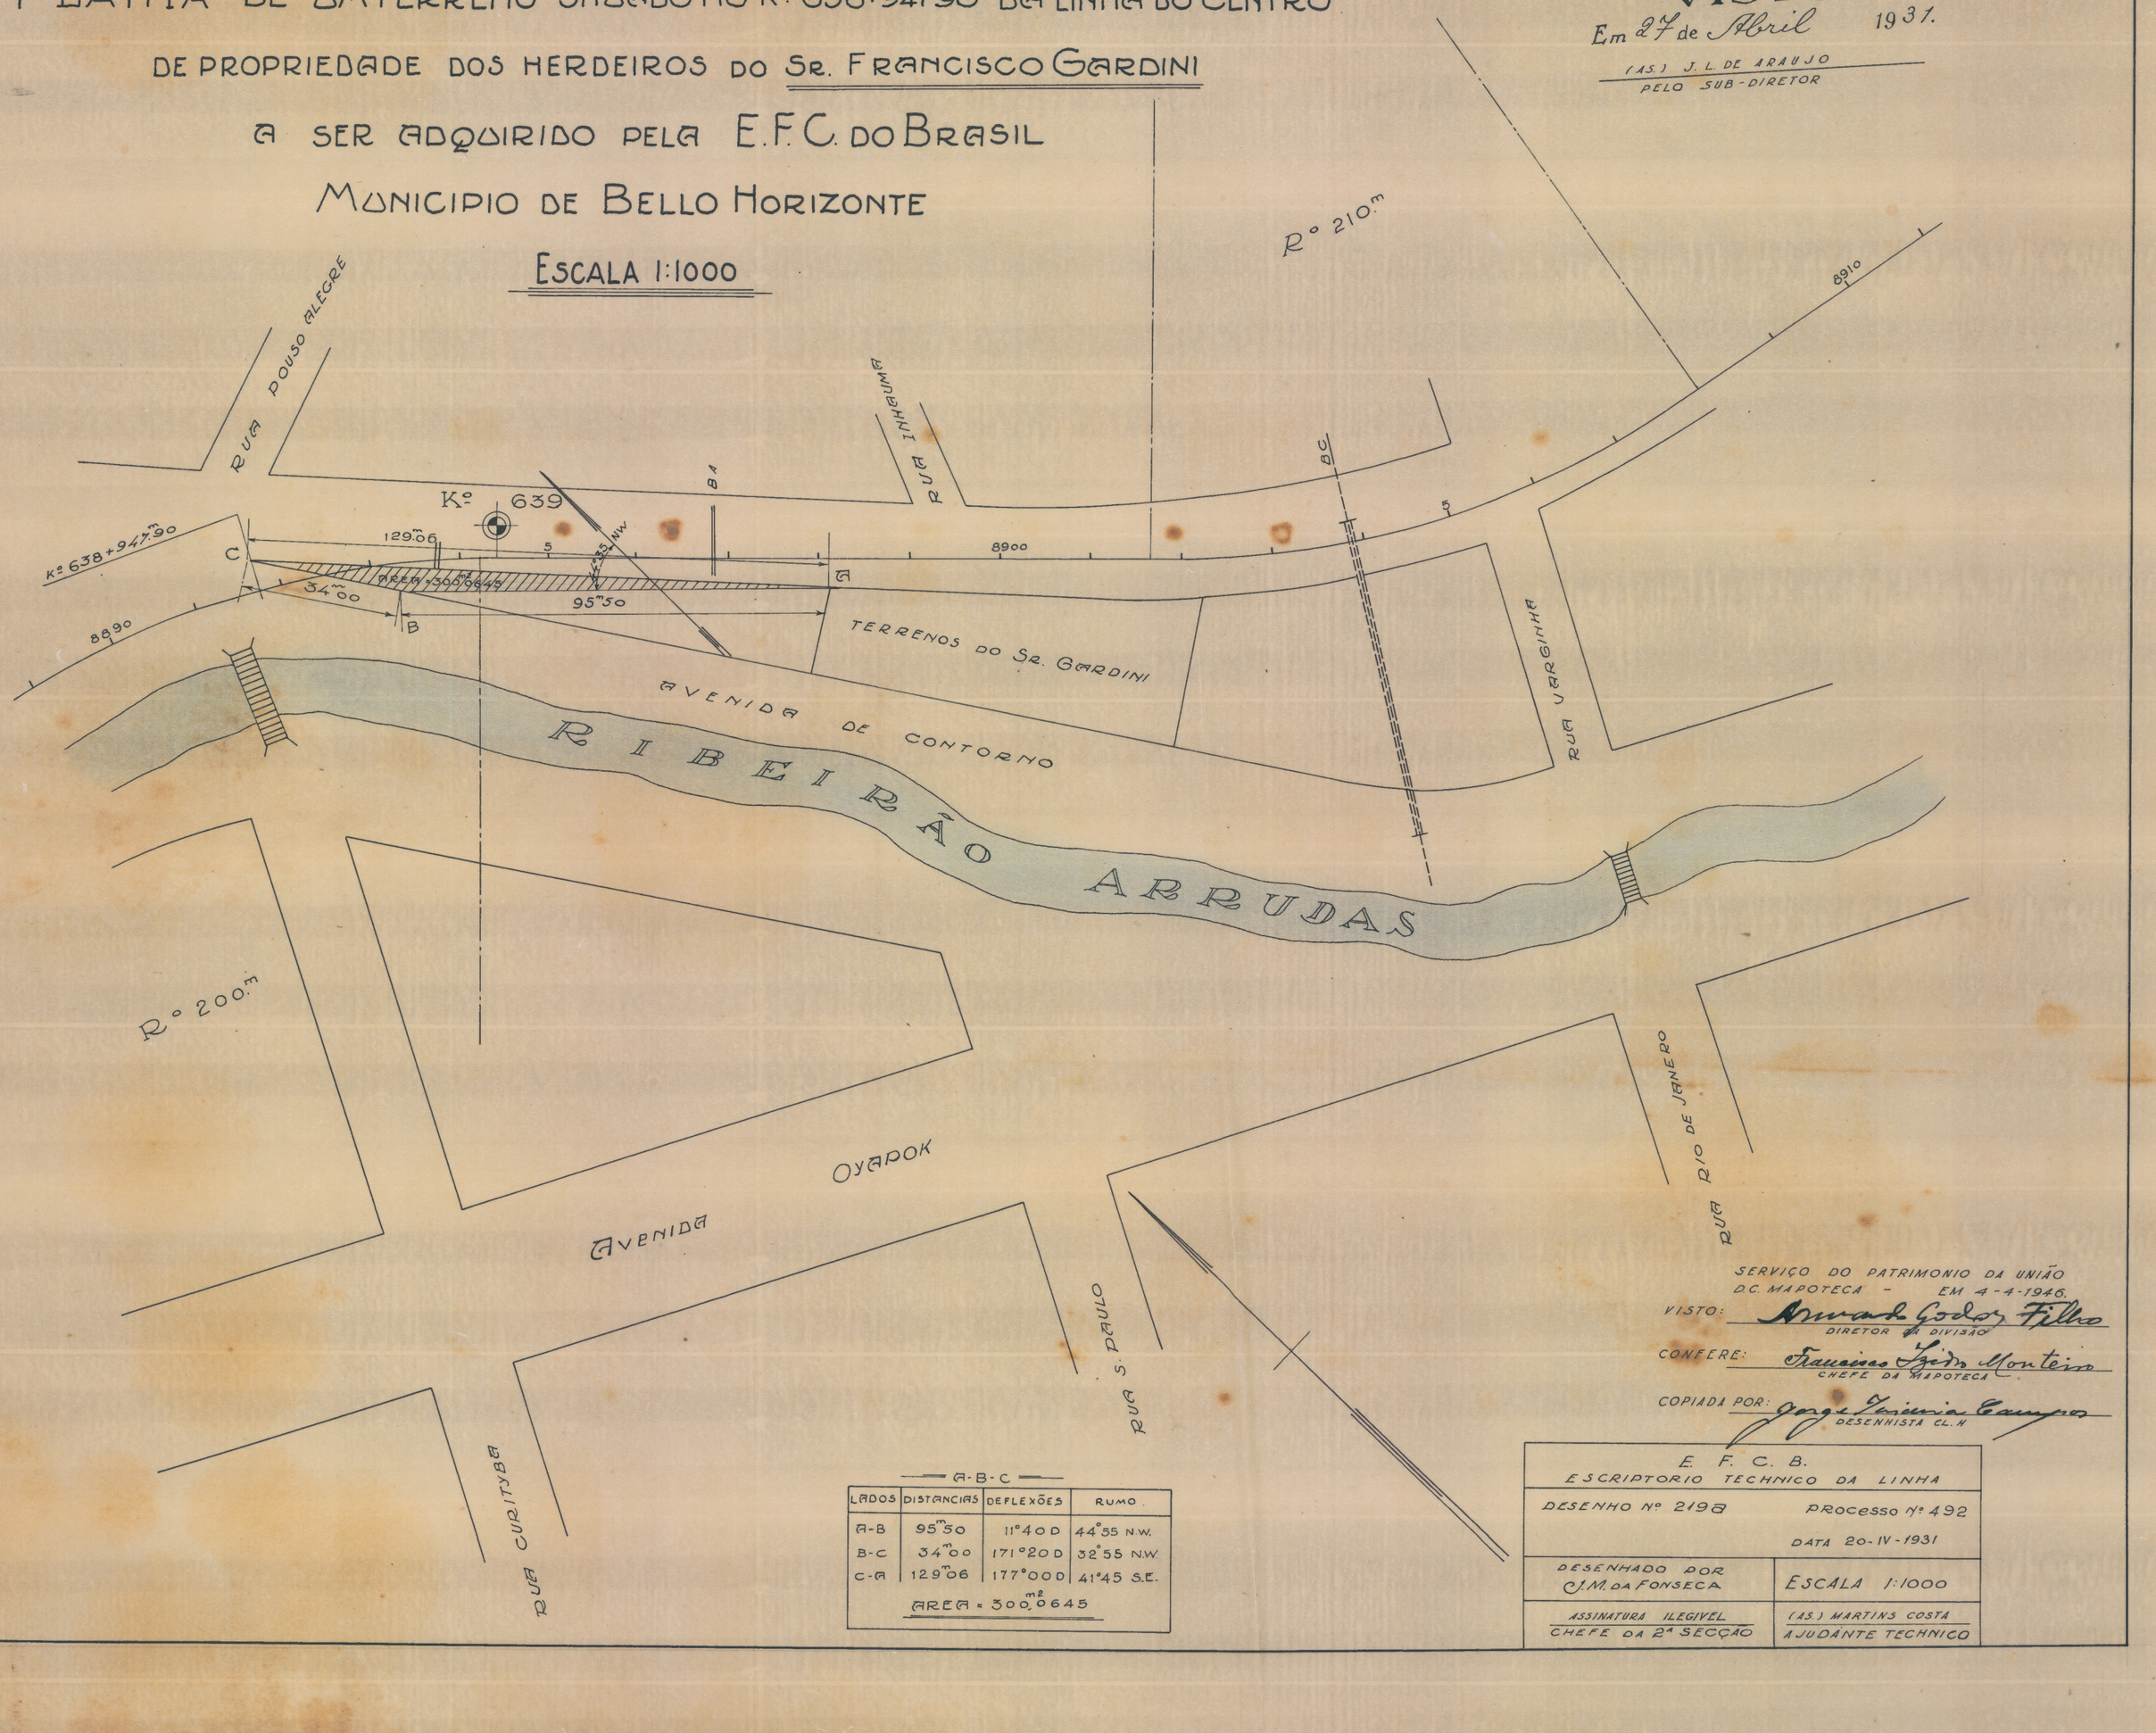

A-B-C

LADOS	DISTANCIAS	DEFLEXÕES	RUMO
A-B	95m50	11°40 D	44°55 N.W.
B-C	34m00	171°20 D	32°55 N.W.
C-A	129m06	177°00 D	41°45 S.E.

AREA = 300m2,0645

SERVIÇO DO PATRIMONIO DA UNIÃO
D.C. MAPOTECA - EM 4-4-1946.
VISTO: Armando Godoy Filho
DIRETOR DA DIVISÃO
CONFERE: Francisco Freire Monteiro
CHEFE DA MAPOTECA
COPIADA POR: Jorge Farinha Campos
DESENHISTA CL. H

E. F. C. B. ESCRIPTORIO TECHNICO DA LINHA	
DESENHO Nº 2198	PROCESSO Nº 492 DATA 20-IV-1931
DESENHADO POR C.M. DA FONSECA	ESCALA 1:1000
ASSINATURA ILEGIVEL CHEFE DA 2ª SECÇÃO	(AS.) MARTINS COSTA AJUDANTE TECHNICO