TESOURO NACIONAL
DIRETORIA DO DOMÍNIO DA UNIÃO
DIVISÃO DE CADASTRO E REGISTO
SECÇÃO DE DESENHO
Cop. por Bartolomeu Holanda
em 24-7- 1941
Processo n.º
Confere F. Freire Monteiro
Chefe


VISTO
Chefe da Divisão

297 - ARMº 15
VEG. 4 - TUBO 19 - ARMº 2

PLANTA
DA
PROPRIEDADE COMPRADA PELA E.F.O.M.
A ILDEFONSO LEÃO

DISTRICTO: Formiga
MUNICIPIO: »
ESTADO DE MINAS

ESCALA 1/500

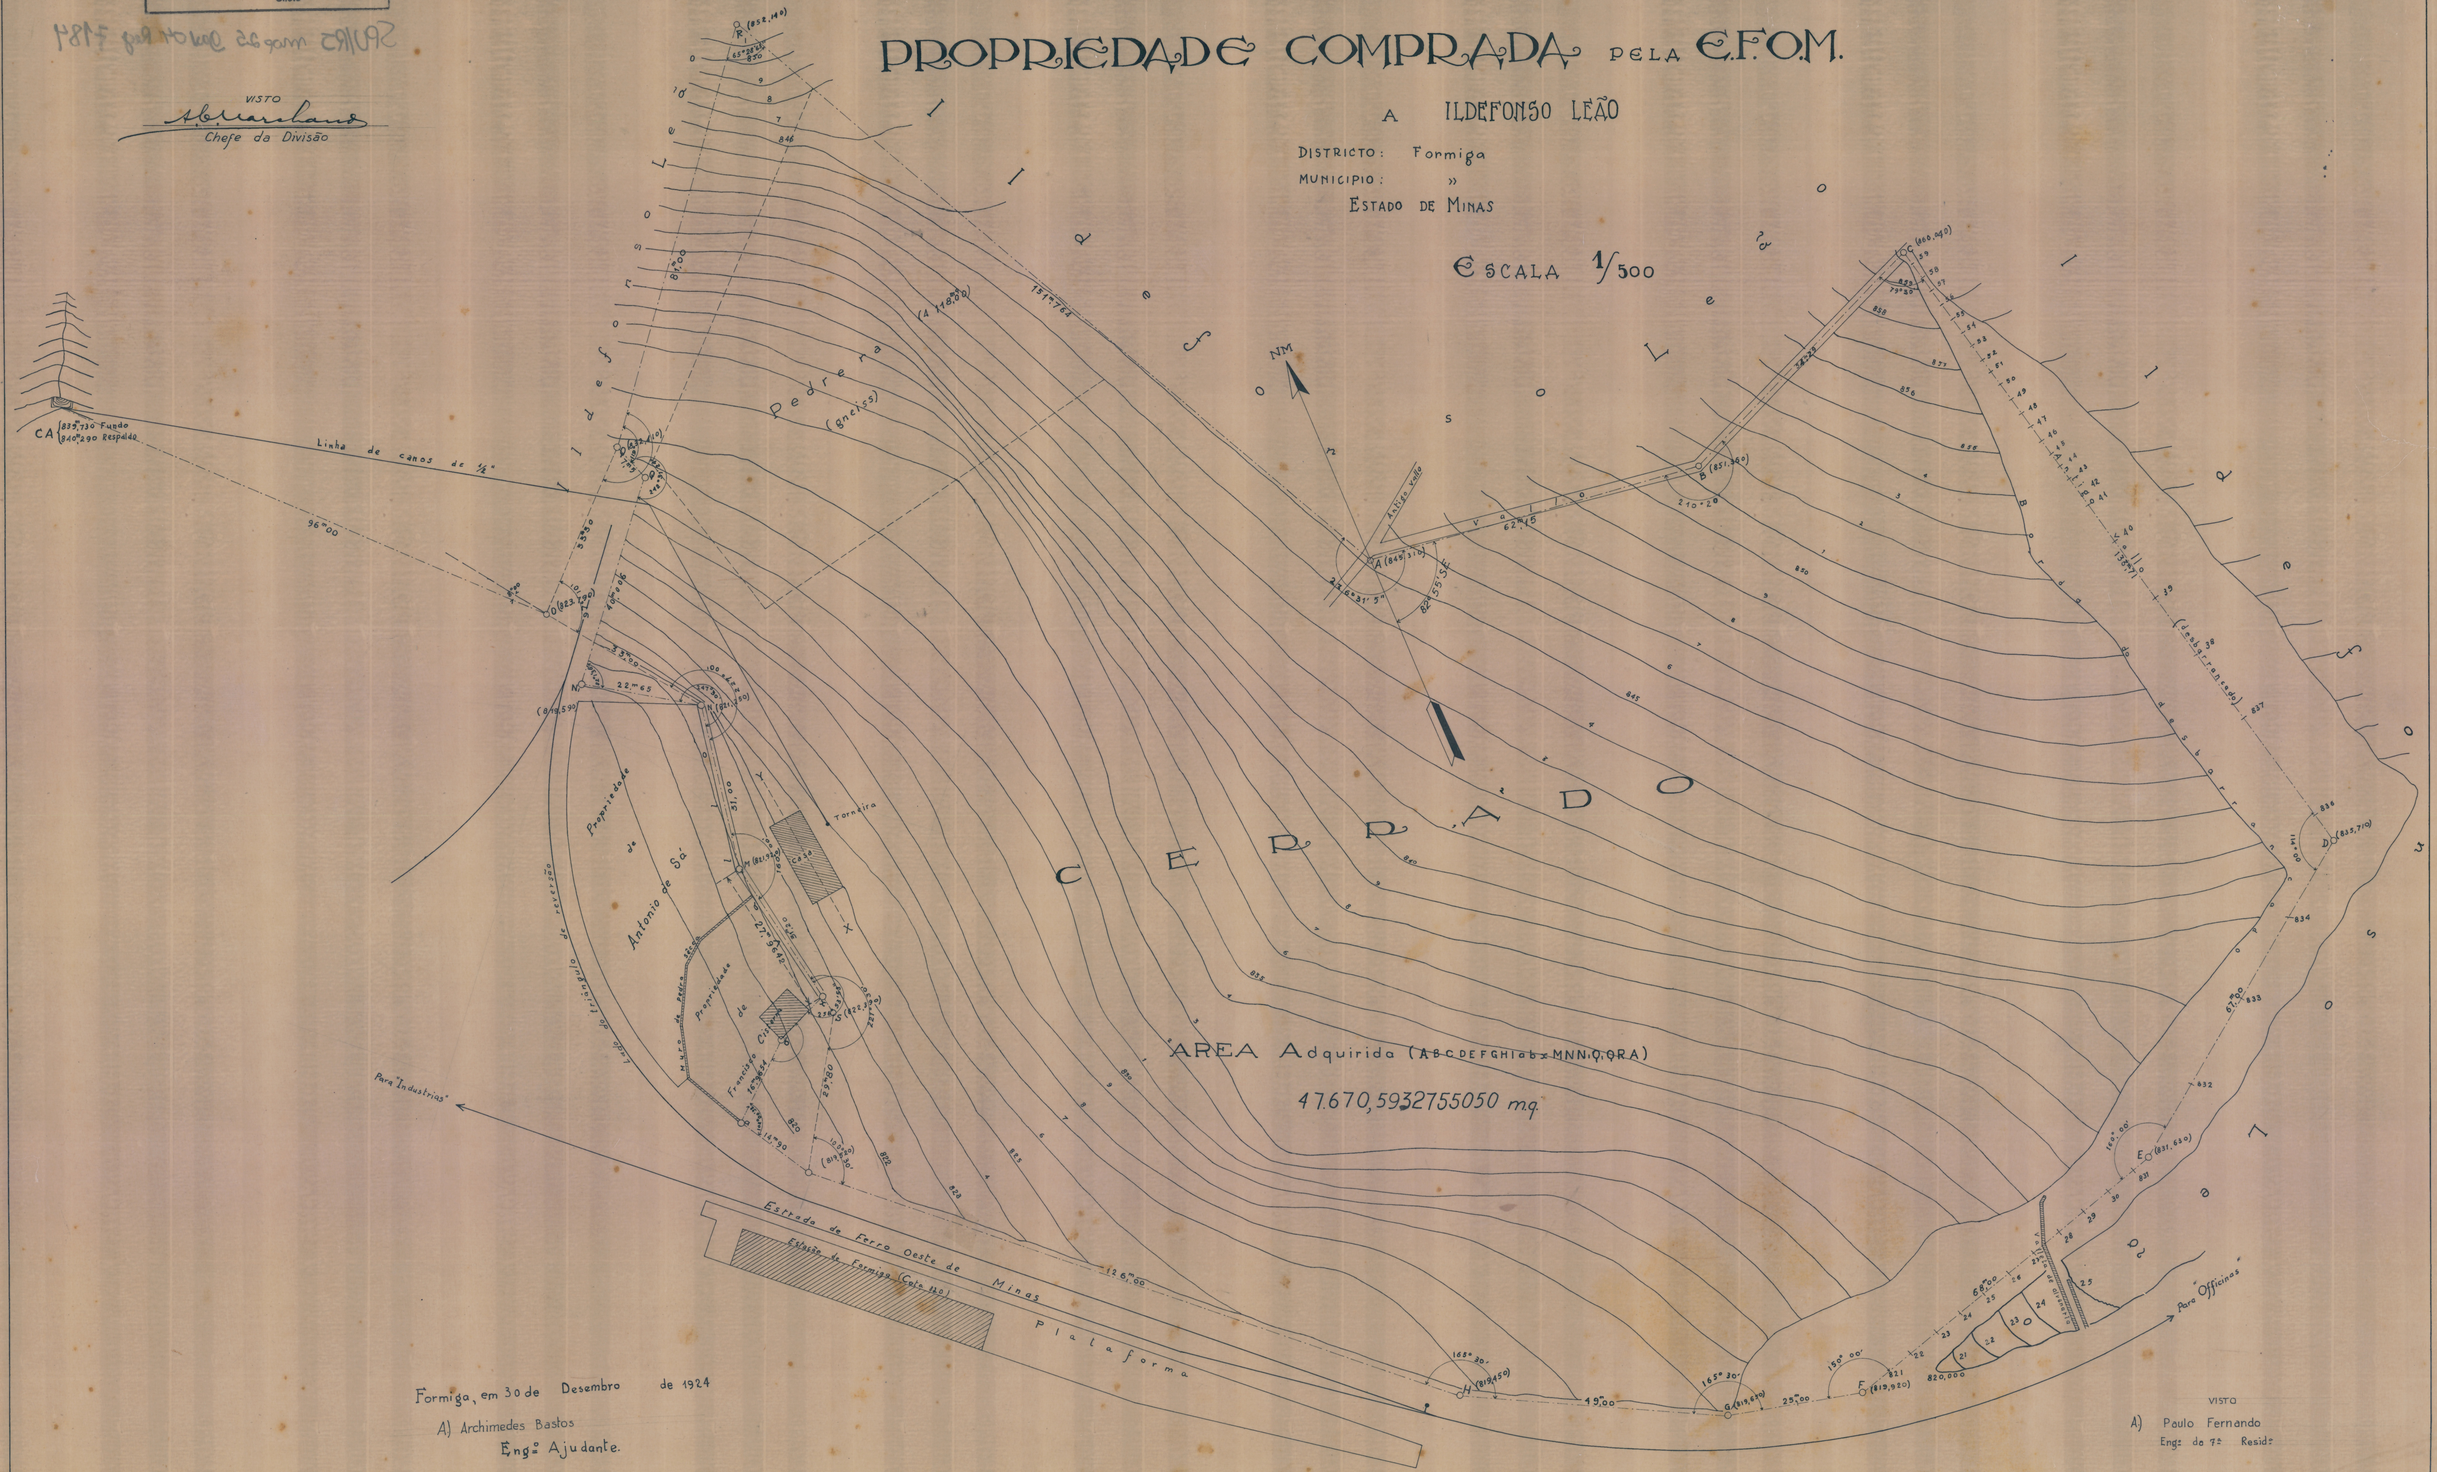

Formiga, em 30 de Desembro de 1924

A) Archimedes Bastos
Engº Ajudante.

VISTO
A) Paulo Fernando
Engº de 7ª Residª