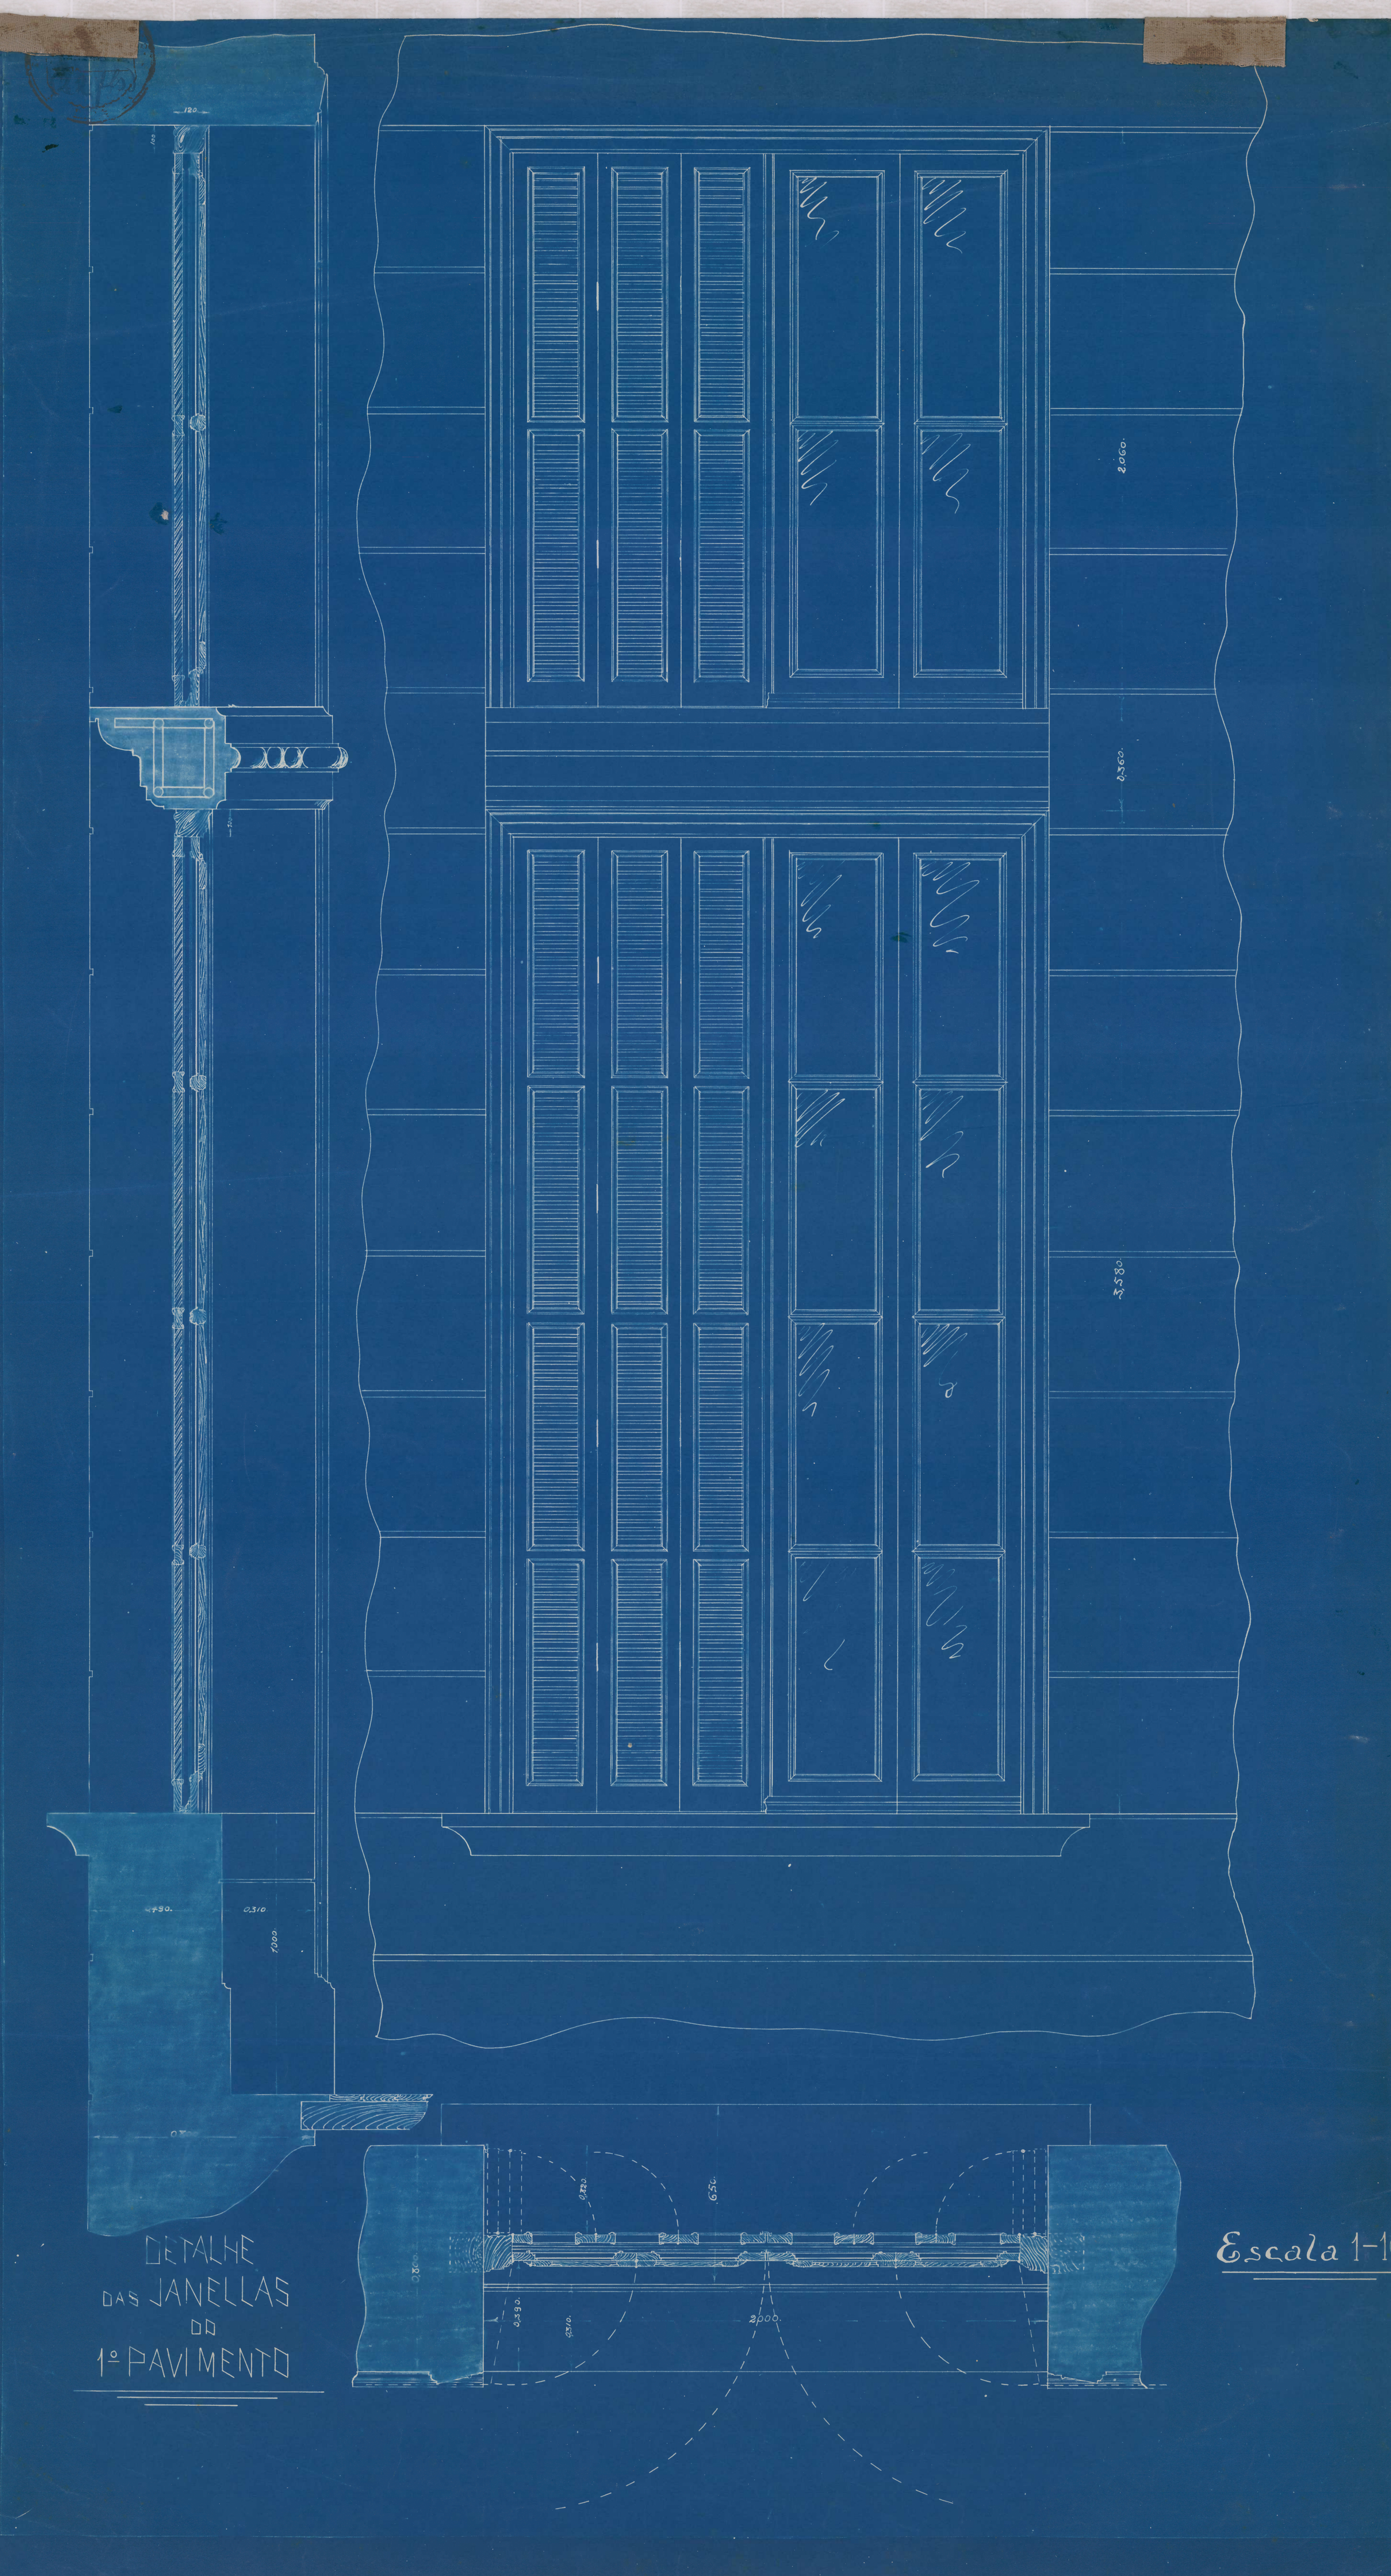


DETALHE
DAS JANELLAS
DO
1º PAVIMENTO

Escala 1-1