
...IRETORIA REGIONAL DE BELO HORIZONTE EDIFICIO SEDE

...TE TRANSVERSAL A-B ESCALA 1:50

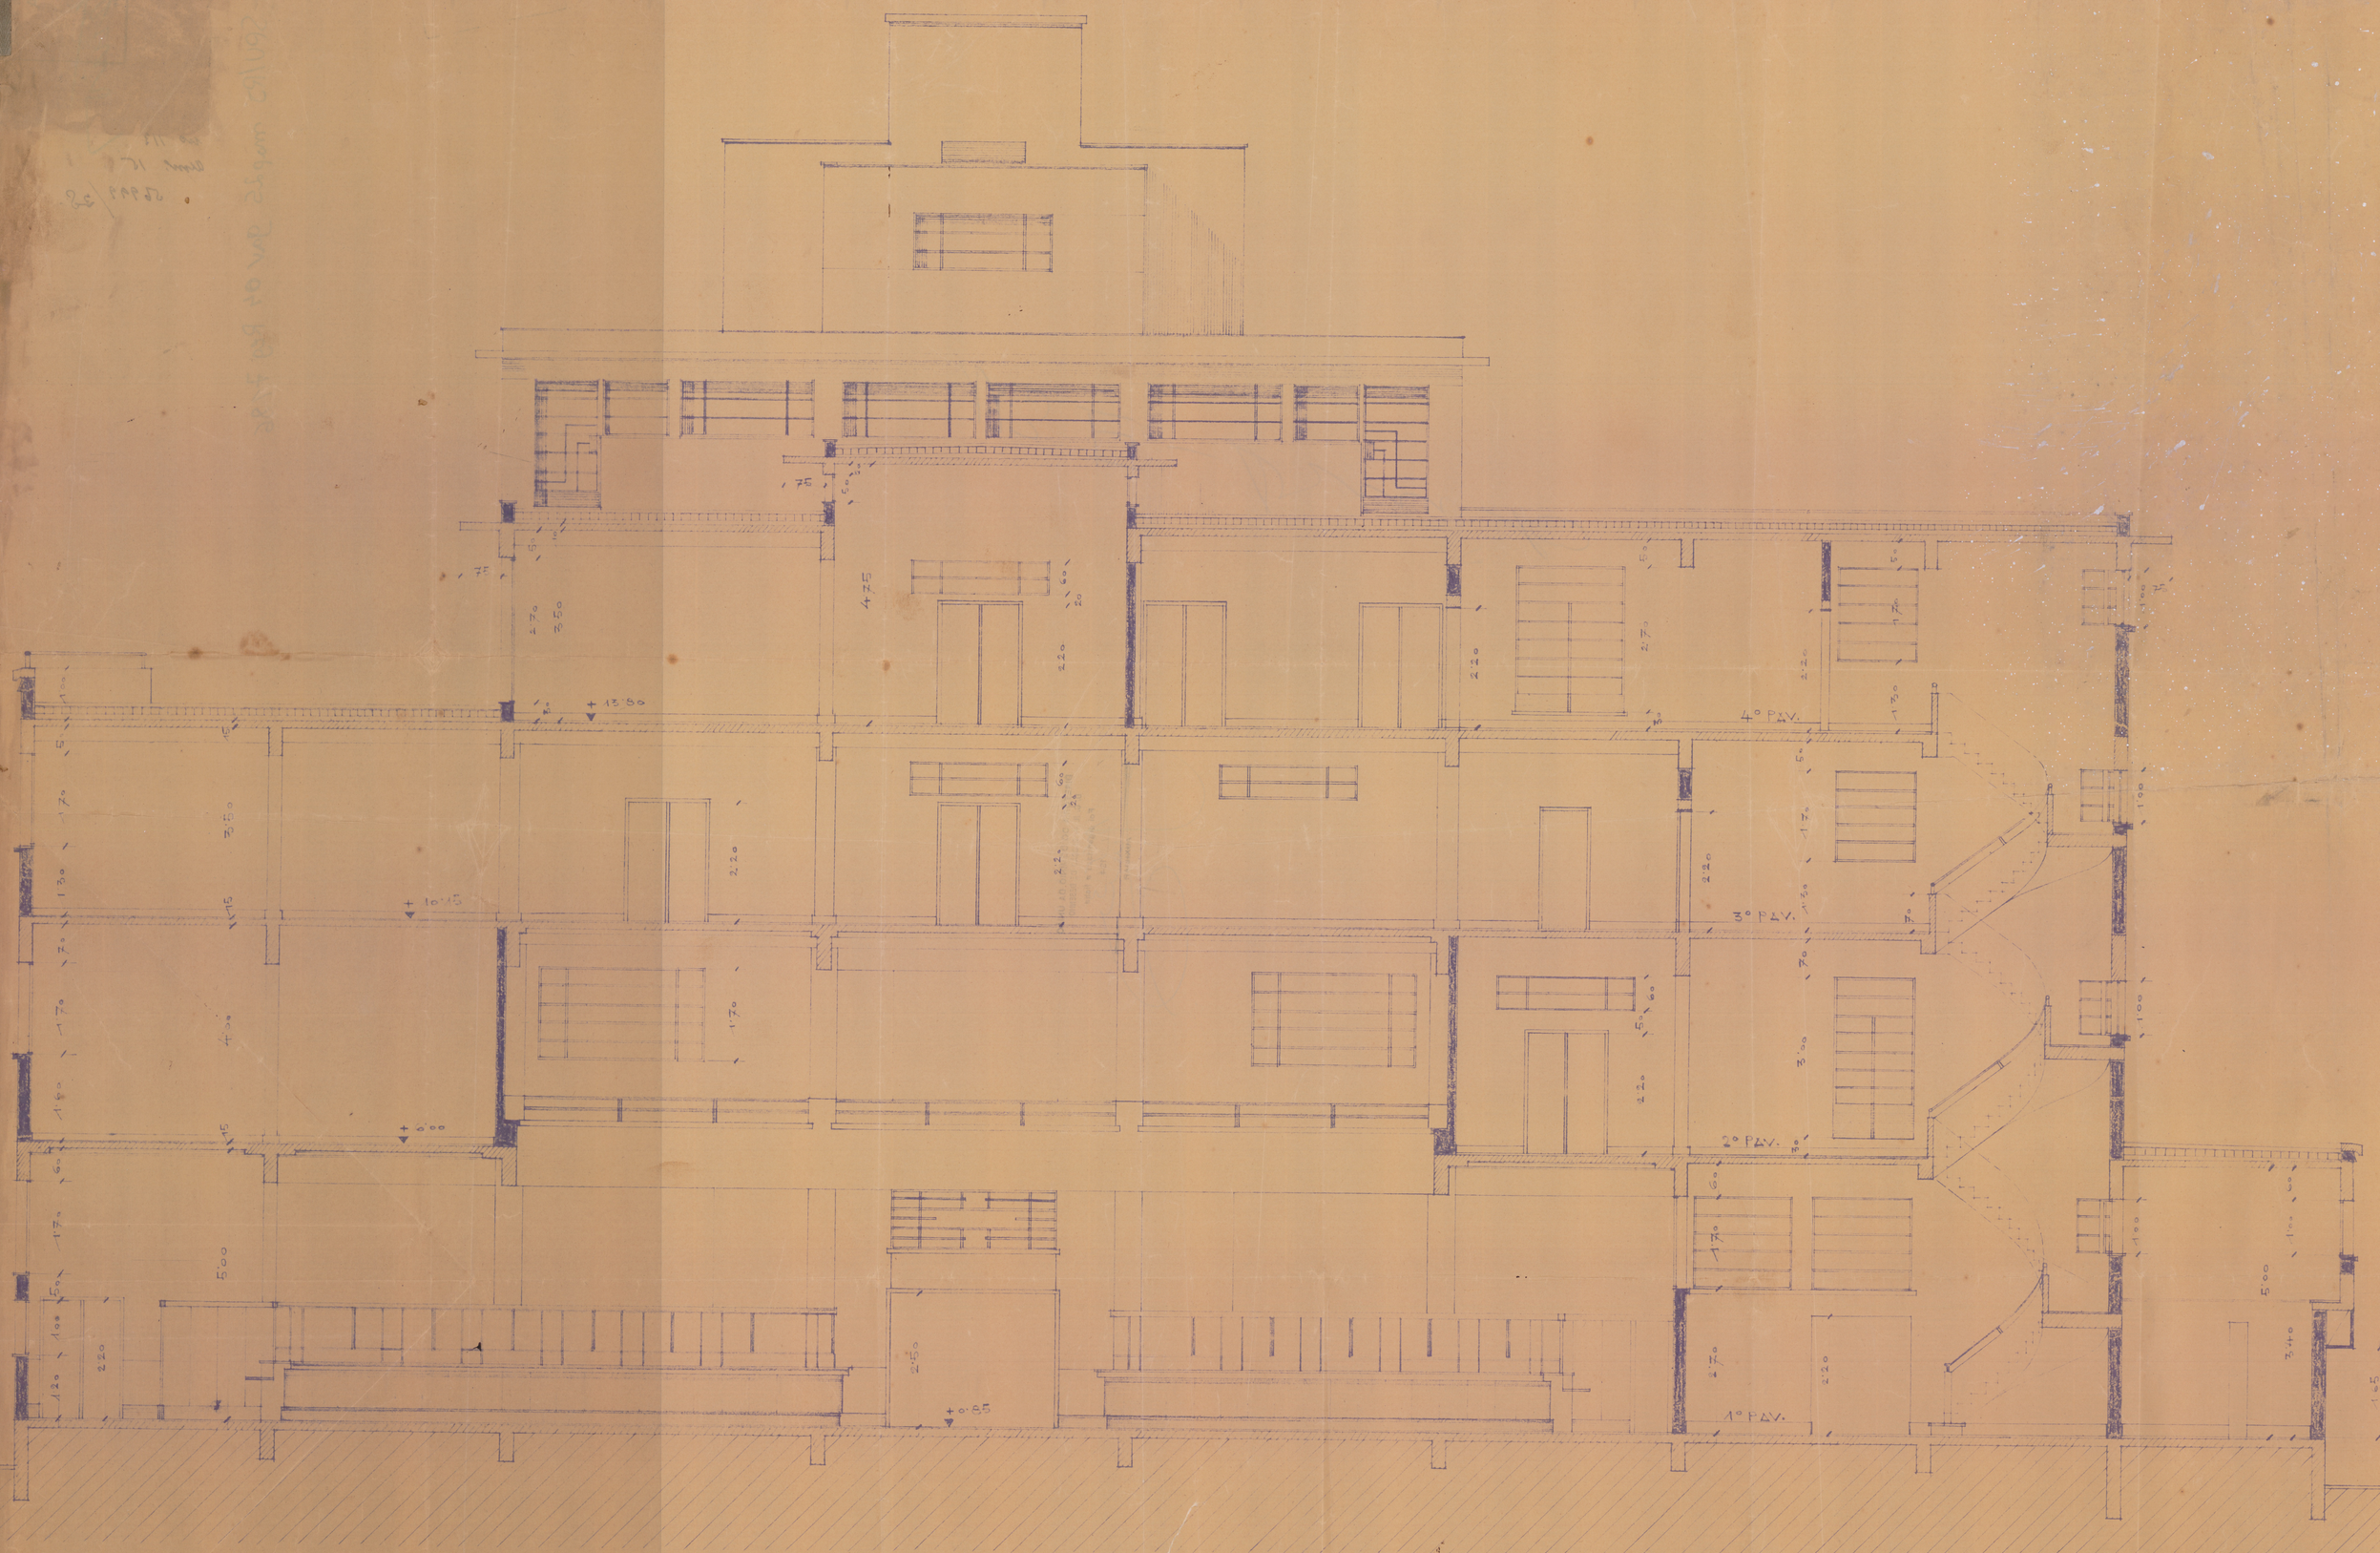

33
28
27.11.1934