MG

DIRETORIA DE TERRAS E COLONIZAÇÃO
Secção
Archivo
Planta 232
Gaveta 5

PLANTA N.º 34 - ARM.º 15
TELA 8 - TUBO 21 - ARM.º 2

COMMISSÃO DO CADASTRO E TOMBAMENTO
Ministerio da Fazenda
DOS PROPRIOS NACIONAES

Visto, 29.12.22
Diretor interino
[illegible]

E. F. C. B.

—x—

Ramal de Santa Barbara


Planta dos terrenos e casas pertencentes a Etelvino Teixeira da Fonseca e adquiridos pela Estrada de Ferro Central do Brazil.

Escala de 1:1000

Area do terreno nº 6 = 2261,87 m²
" " " " 10 = 1538,25
Area total = 3800,12 m²

Orientação dos lados:

Terreno nº 6		Terreno nº 10	
ab	= 20º30' SW	ij	= 59º45' SW
bc	= 71º0' NW	jk	= 37º20' SW
cd	= 47º35' NW	kl	= 44º0' NW
de	= 22º30' NW	lm	= 58º20' NE
ef	= 41º25' NE	mi	= 30º25 SE
fg	= 47º30' SE		
gh	= 41º0' NW		
ha	= 46º40' SE		

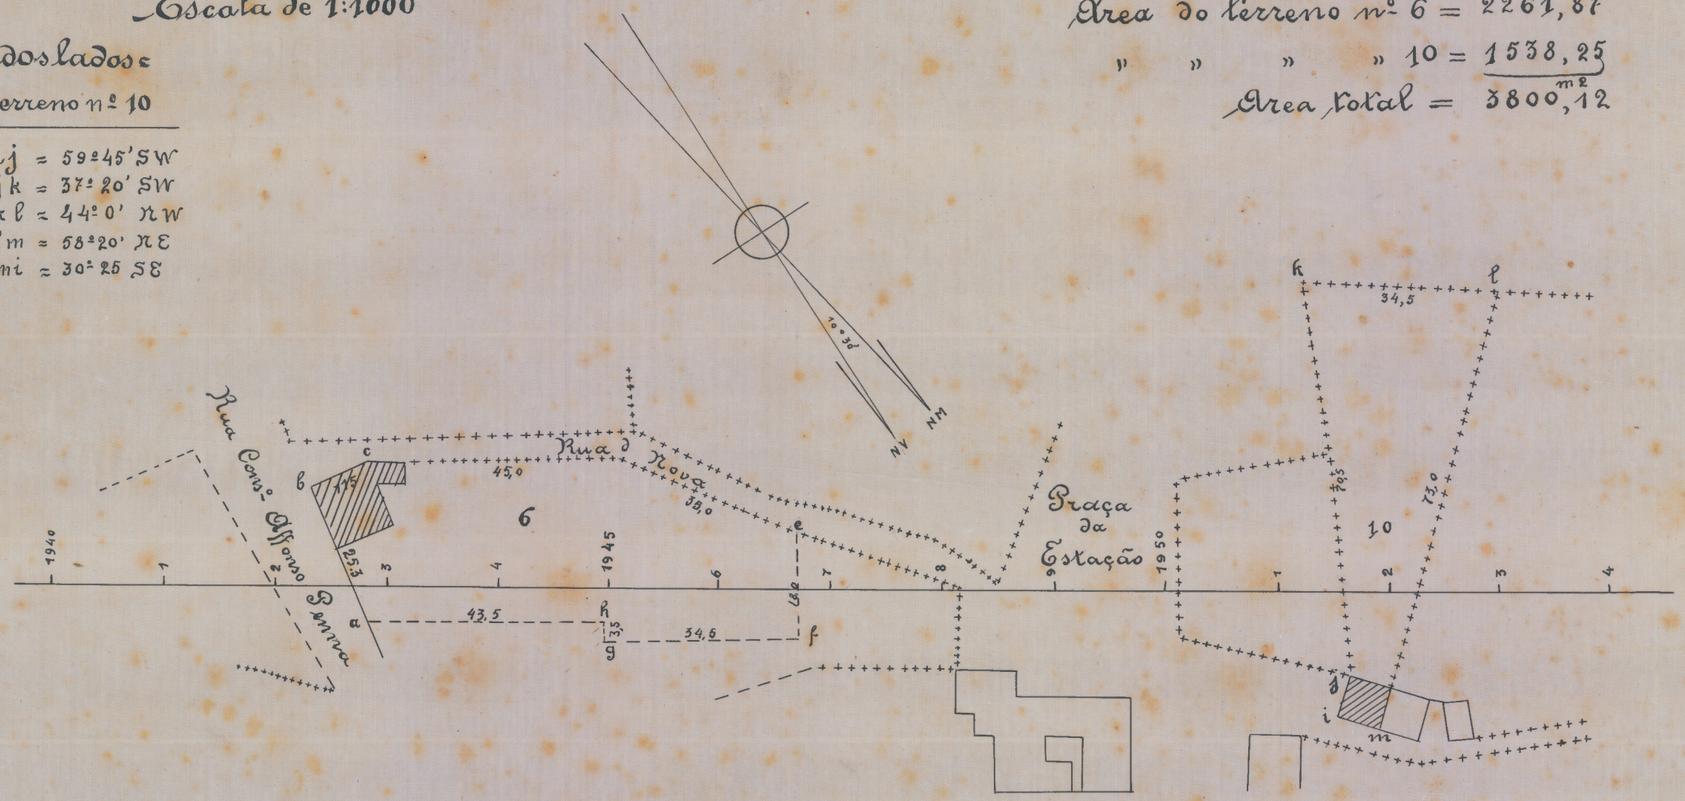

L. PRIVAT copiou
Rio 18-Maio 1916

Visto, em 19-5-916
(a) Lorival Souza

Copiado por Floriano Pinto de Faria

Rio-29-12-1922