

-ARMAZENS DA
-ALFANDEGA DE BELLO HORIZONTE-
-FACHADA LATERAL-

2G - ARMº 10
TELA 10G - TUBO 25 - ARMº 2

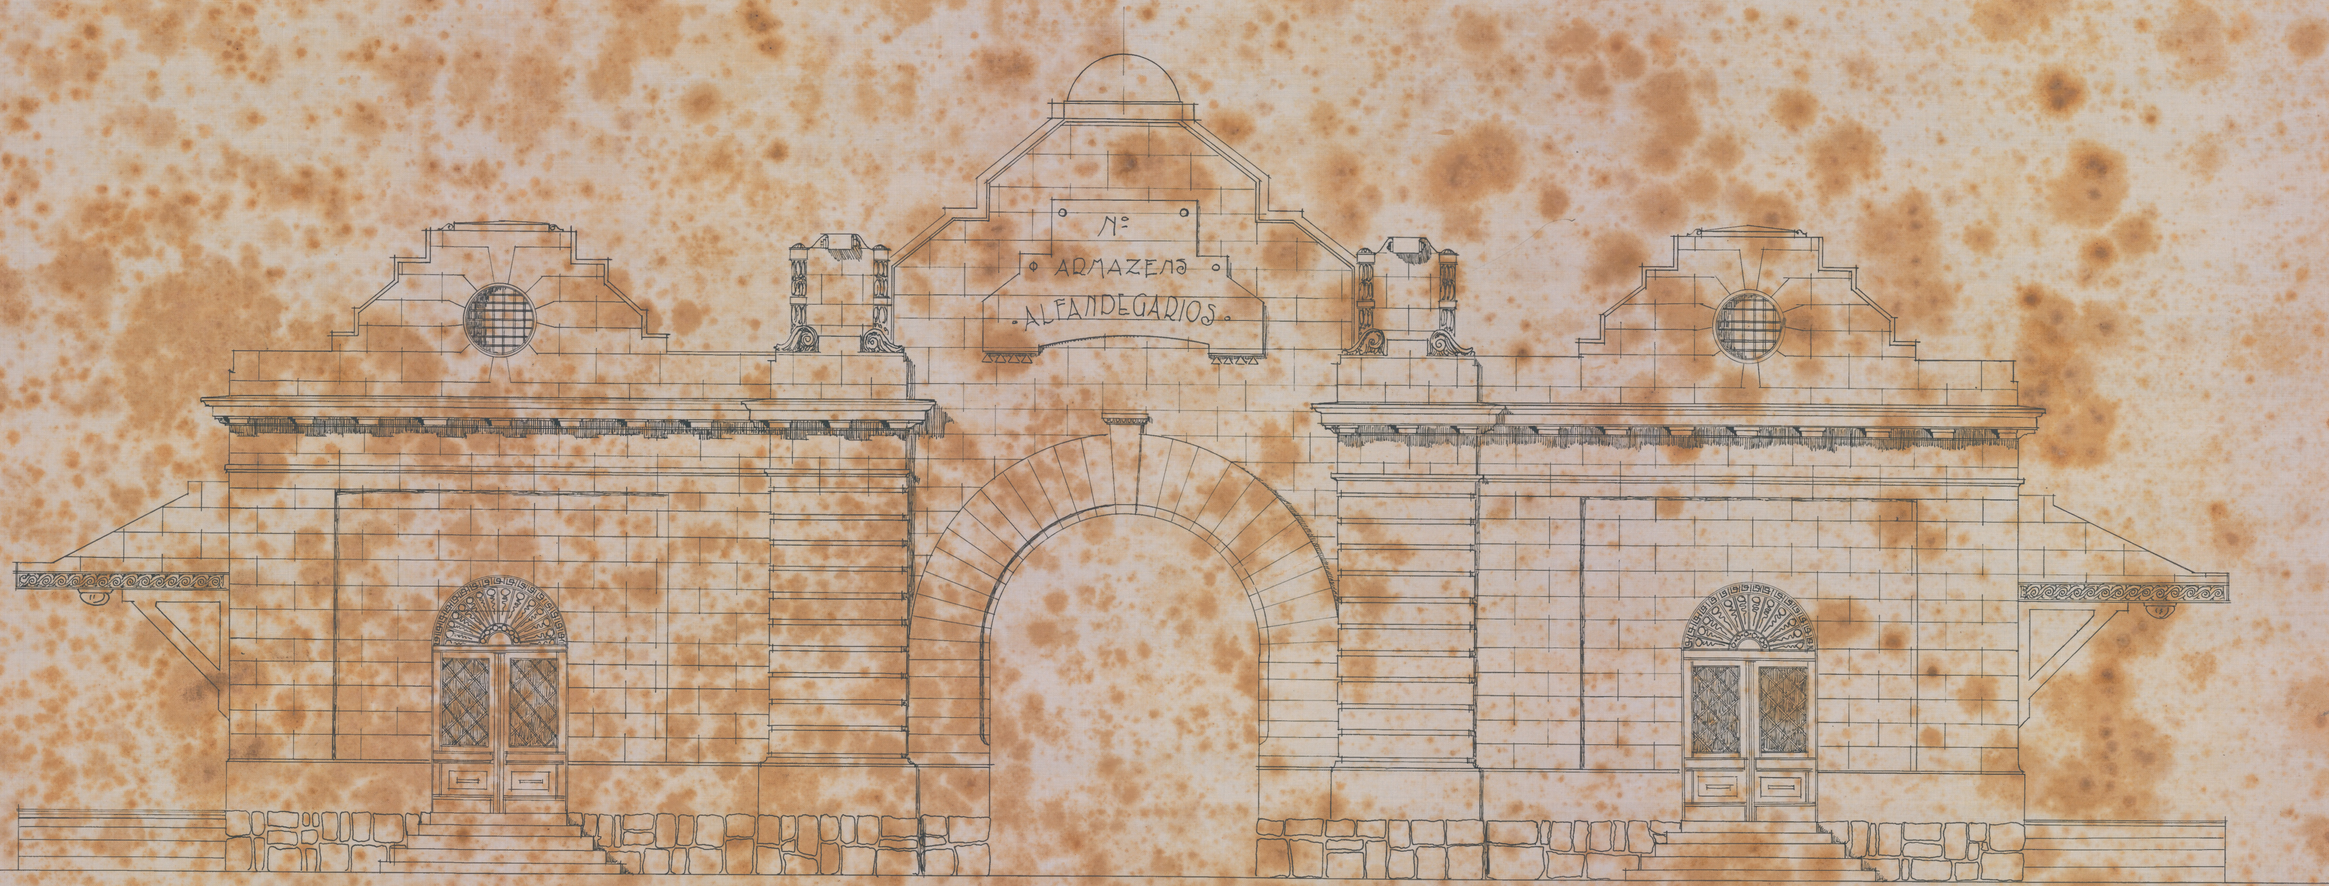

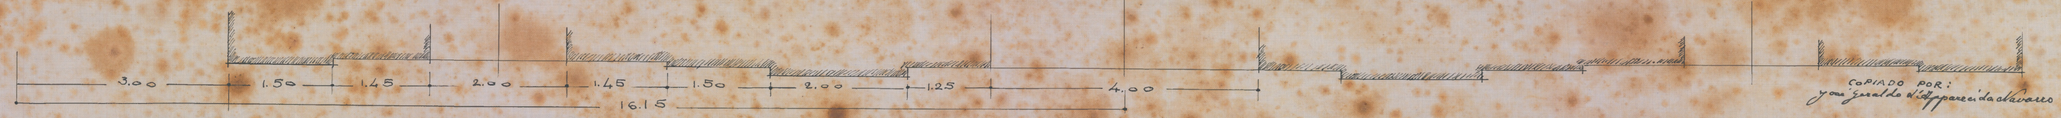

-DIGNORELLI-
-ENG. ARCHITECTO-
AV. AMAZONAS 336
-BELLO-HORIZONTE-

COPIADO POR:
João Geraldo Nogueira da Chavarro