
28D - ARMº 10

TELA 1D - TUBO 27 - ARMº 2





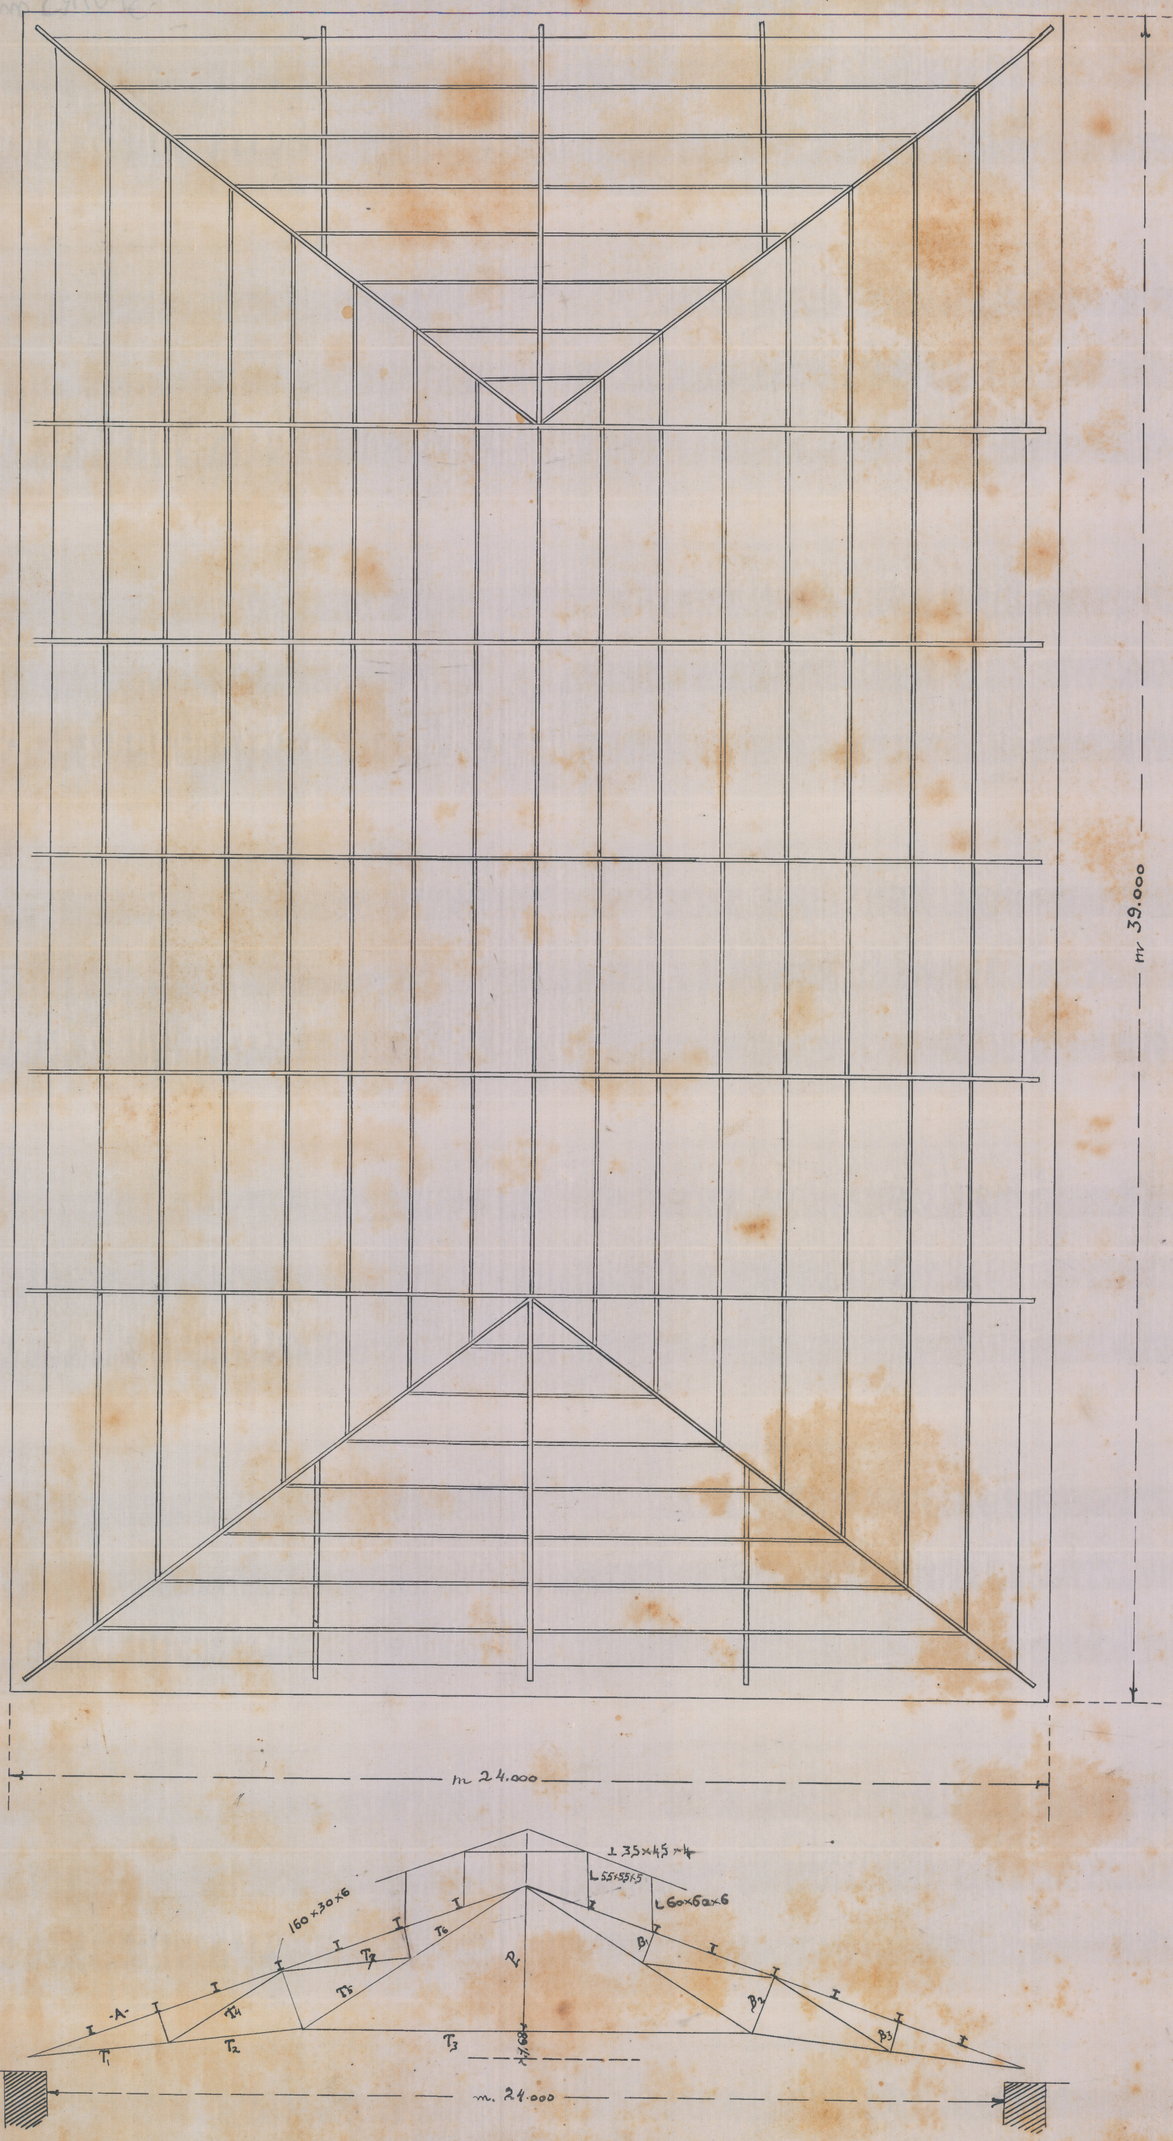

# PROJECTO
PARA A
# DELEGACIA FISCAL
DE
# BELLO HORIZONTE

## Cobertura

Escala 1:100

A.I. 200×90×7.5
T.Ø 66 %m
T1. " 60 %m
T3. " 44 %m
T4. " 25 %m
T5. " 44 %m
T6. " 50 %m
P. " 12 %m

B1 = B3 = 58 %m
B2 = 75 %m

125 Kg. p. m²
Vento 197 Kg.
42 %m p. l"
Sobrecarga 50 Kg. p. m²
Inclinação 0.350 p. m
λ = 1.680

28D - Armº 10
tela 1D - Tubo 27 - Armº 2