
28
ARMÁRIO 15
GAVETA
(18 fls)

28 J - ARMº 10
TELA 1J - TUBO 27 - ARMº 2

PROJECTO
PARA A
DELEGACIA FISCAL
DE
BELLO HORIZONTE

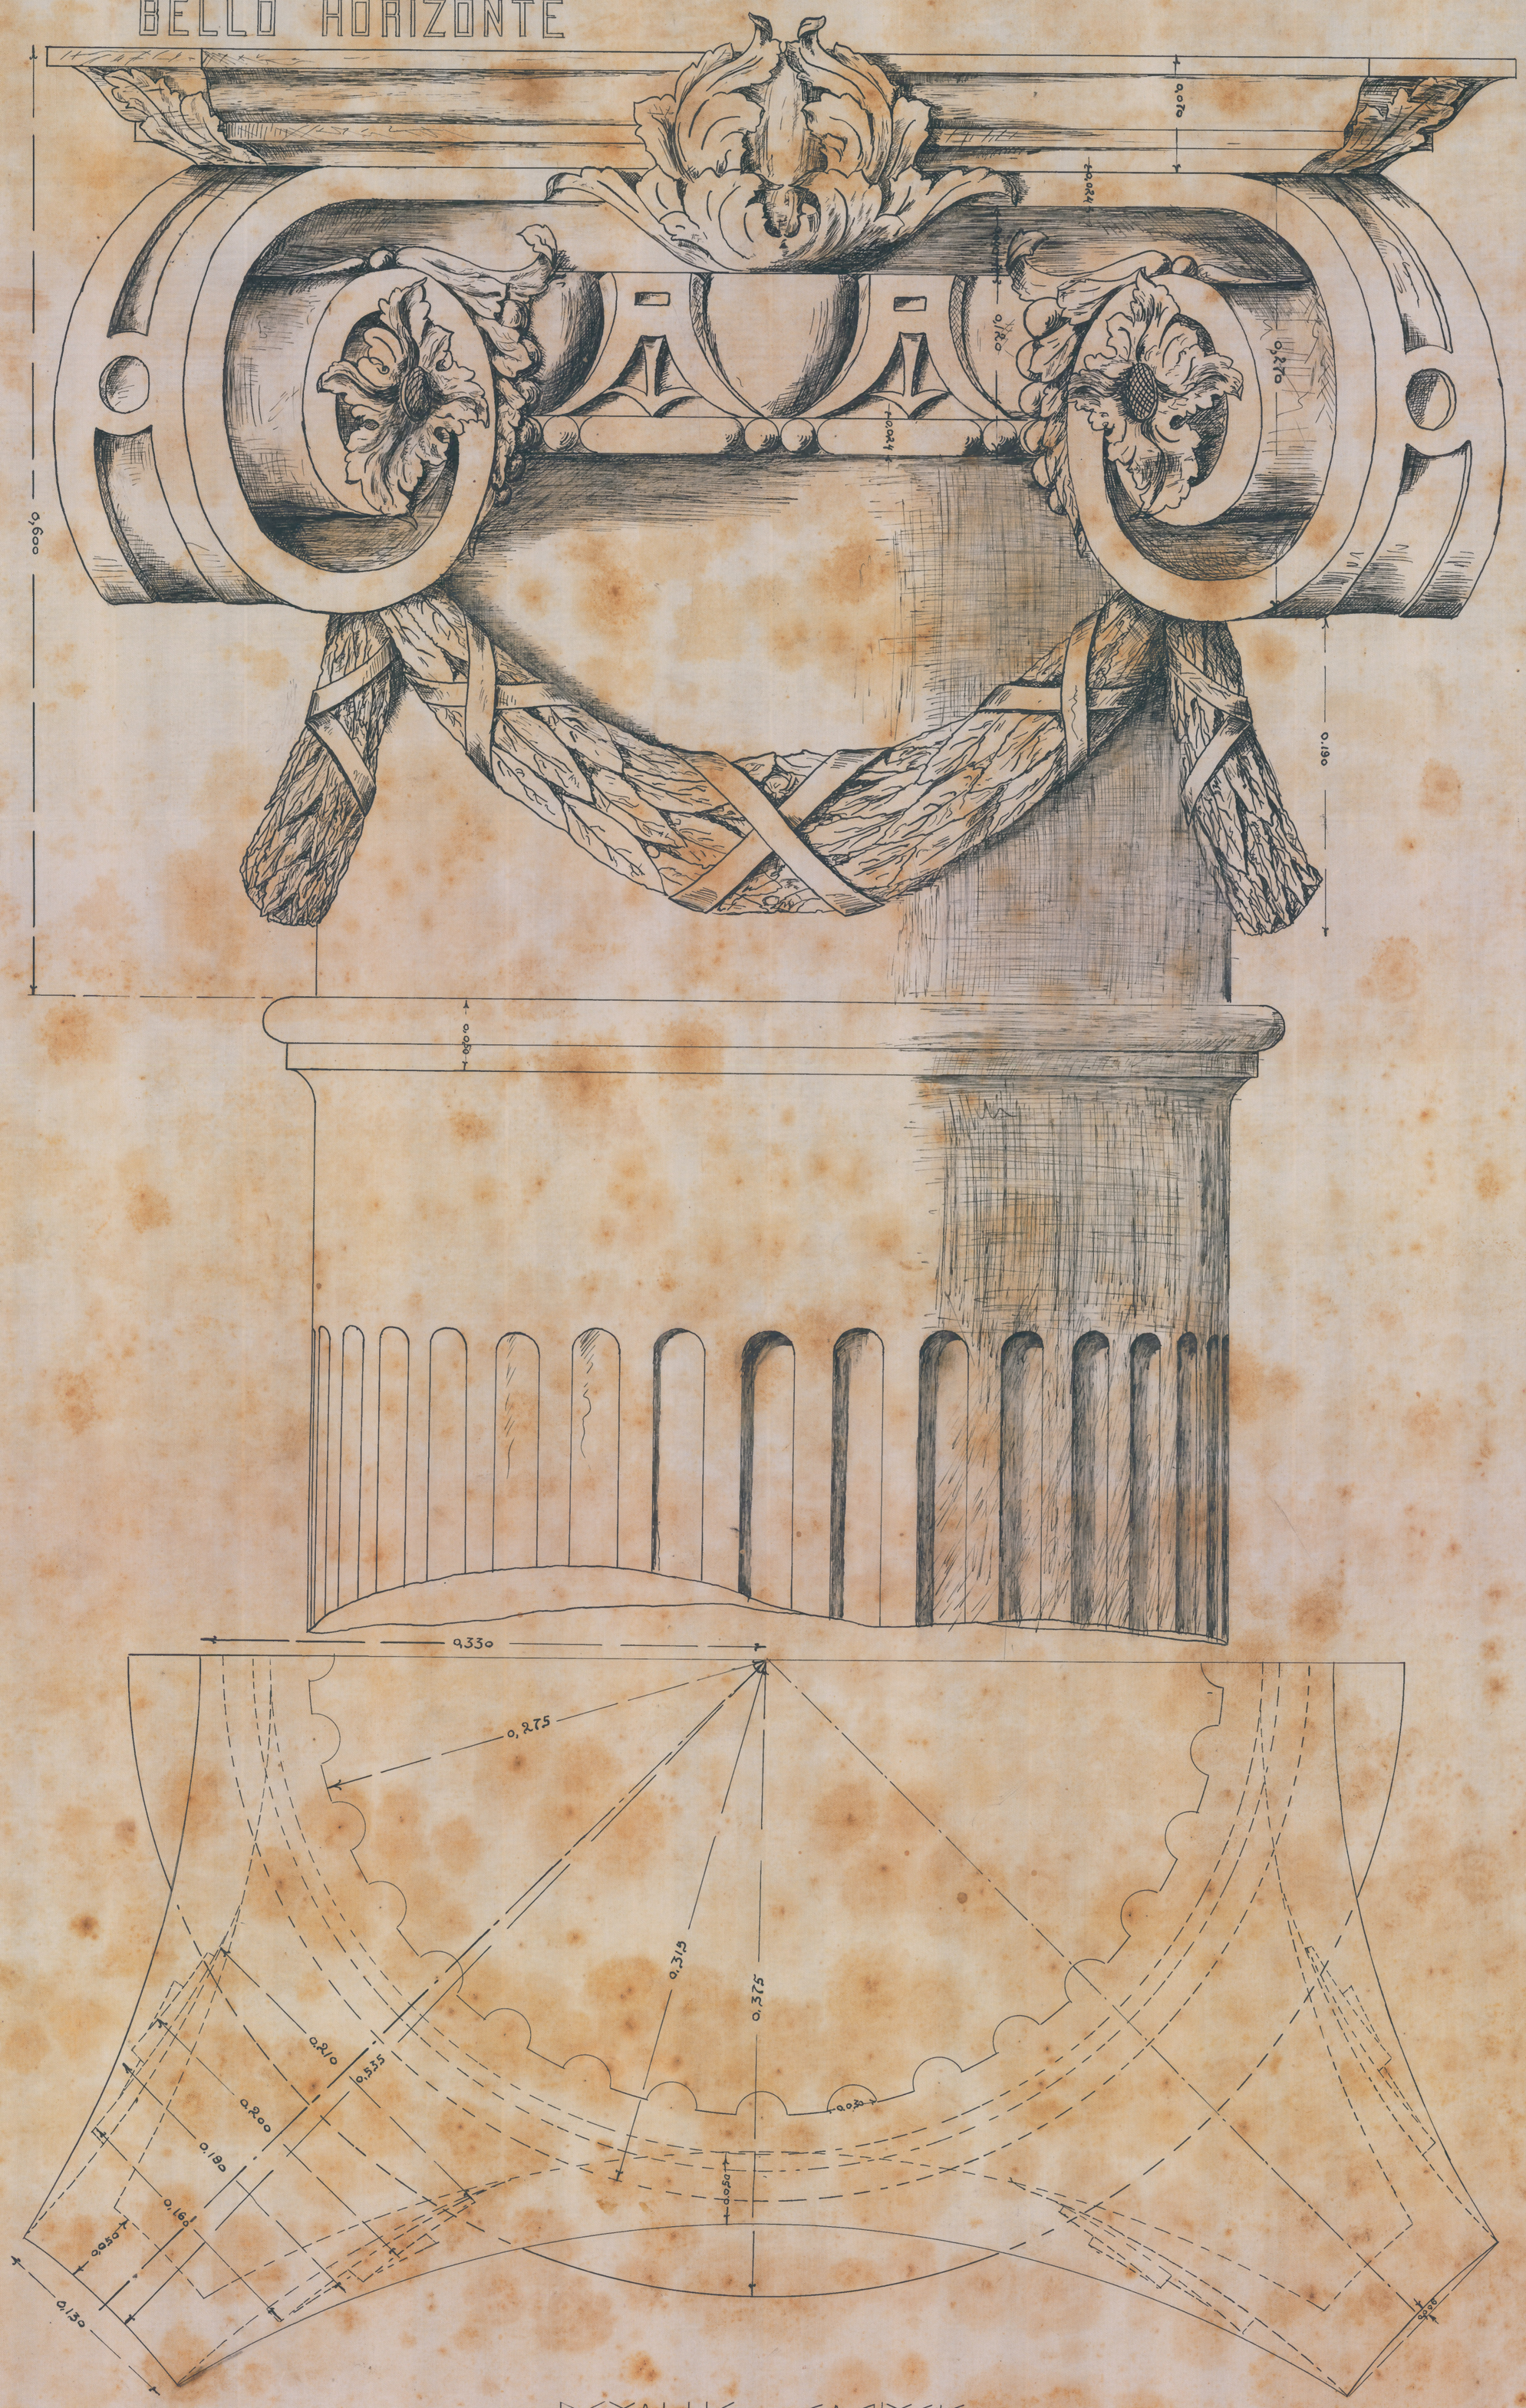

DETALHE DOS CAPITEIS

Esc: 1/2

28 J - Armº 10
Tela 1 J - Tubo 27 - Armº 2