

28 L - ARMº 10

TELA 1L - TUBO 27 - ARMº 2

PROJECTO
PARA A
DELECACIA FISCAL
DE
BELLO HORIZONTE

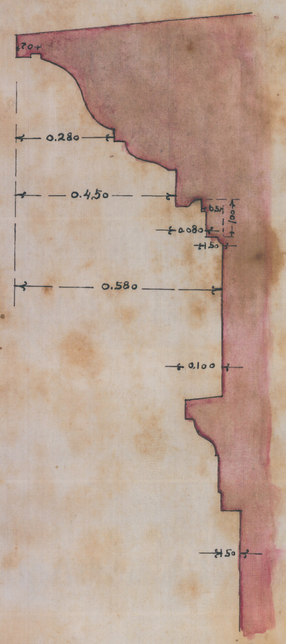

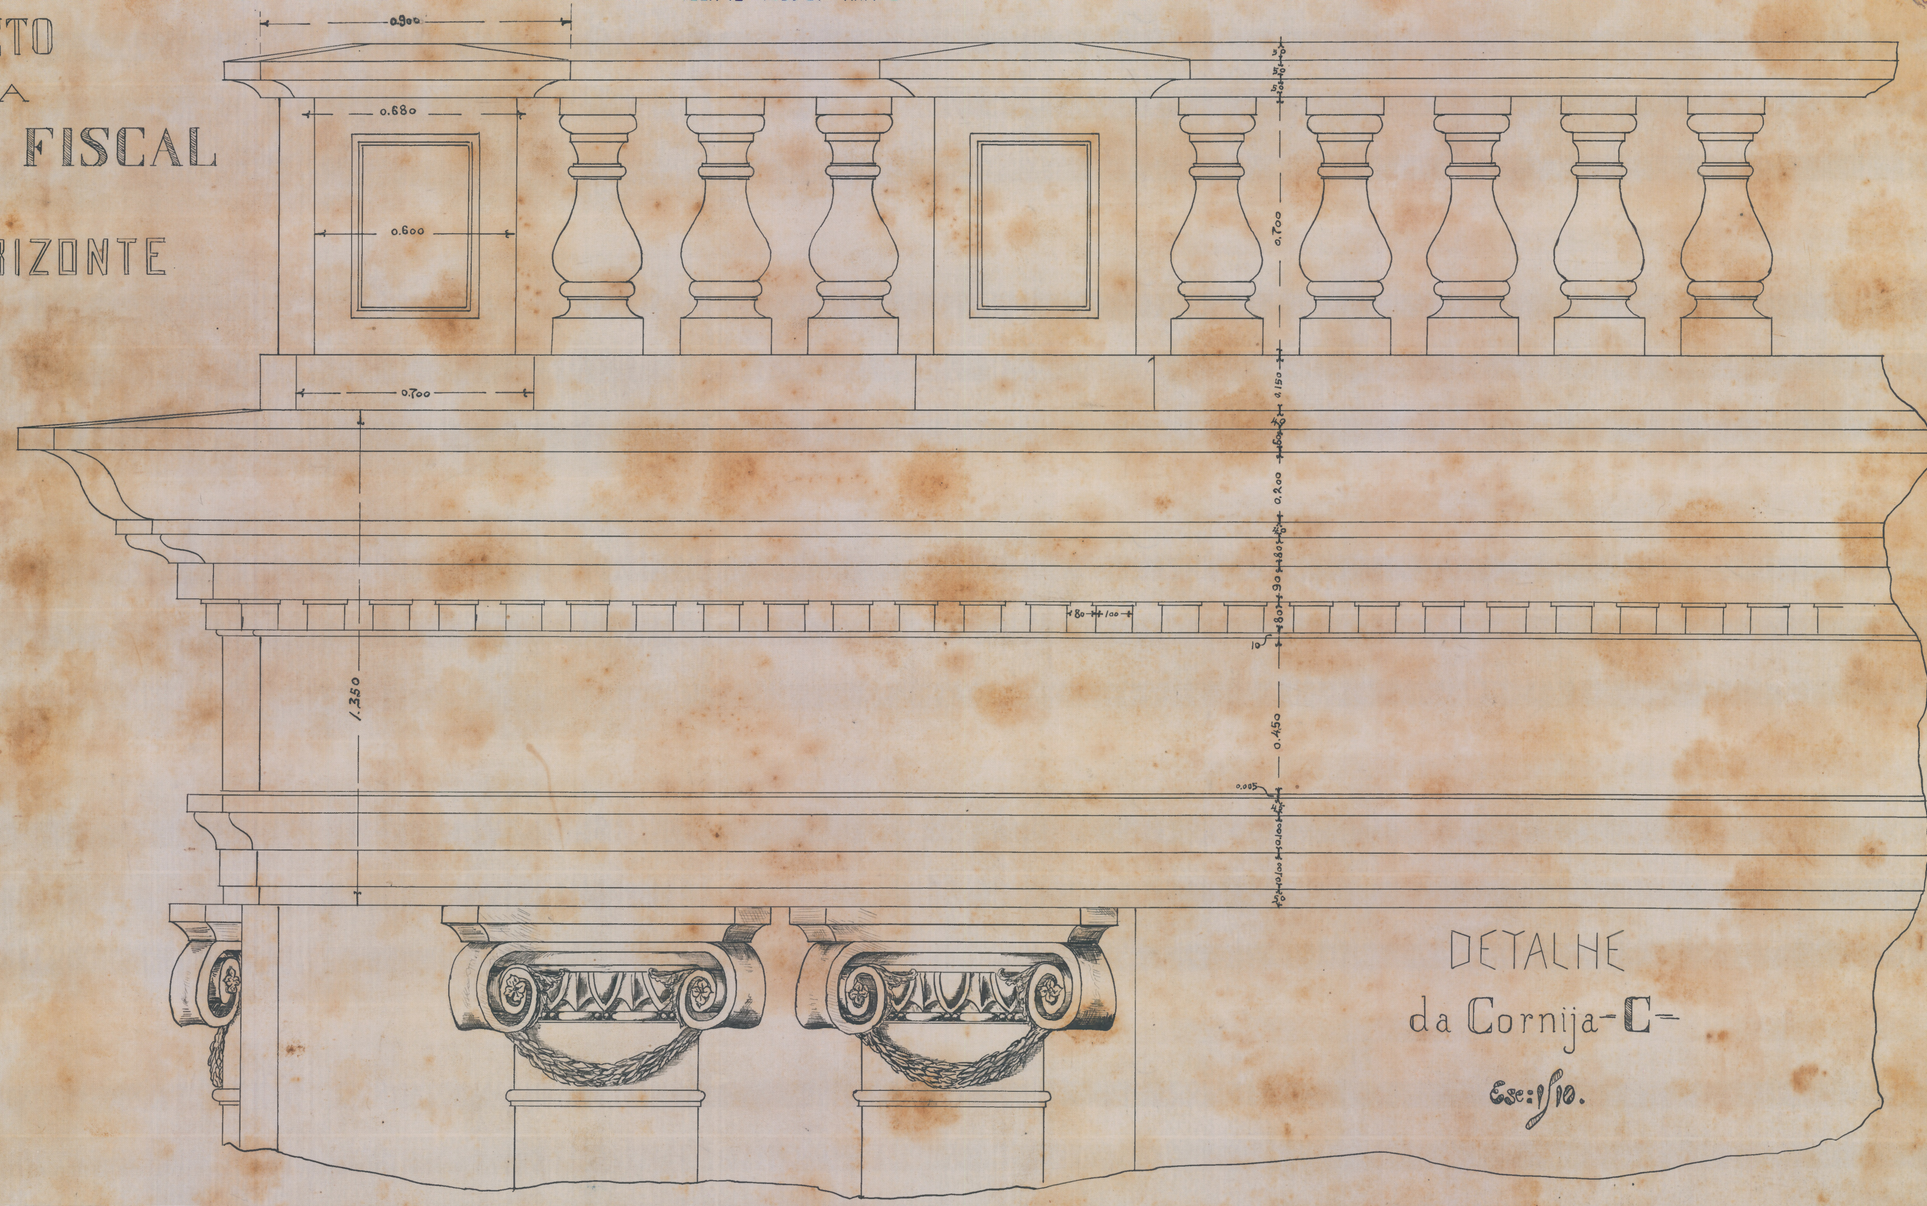

DETALHE
da Cornija - C -
Esc: 1/10.

28 L - Tela 1L - Tubo 27 - Armº 2