
28M - ARMº 10
TELA 1M - TUBO 27 - ARMº 2

PROJECTO
PARA A
DELEGACIA FISCAL
DE
BELLO HORIZONTE

DETALHE DA CORNIJA
A E B

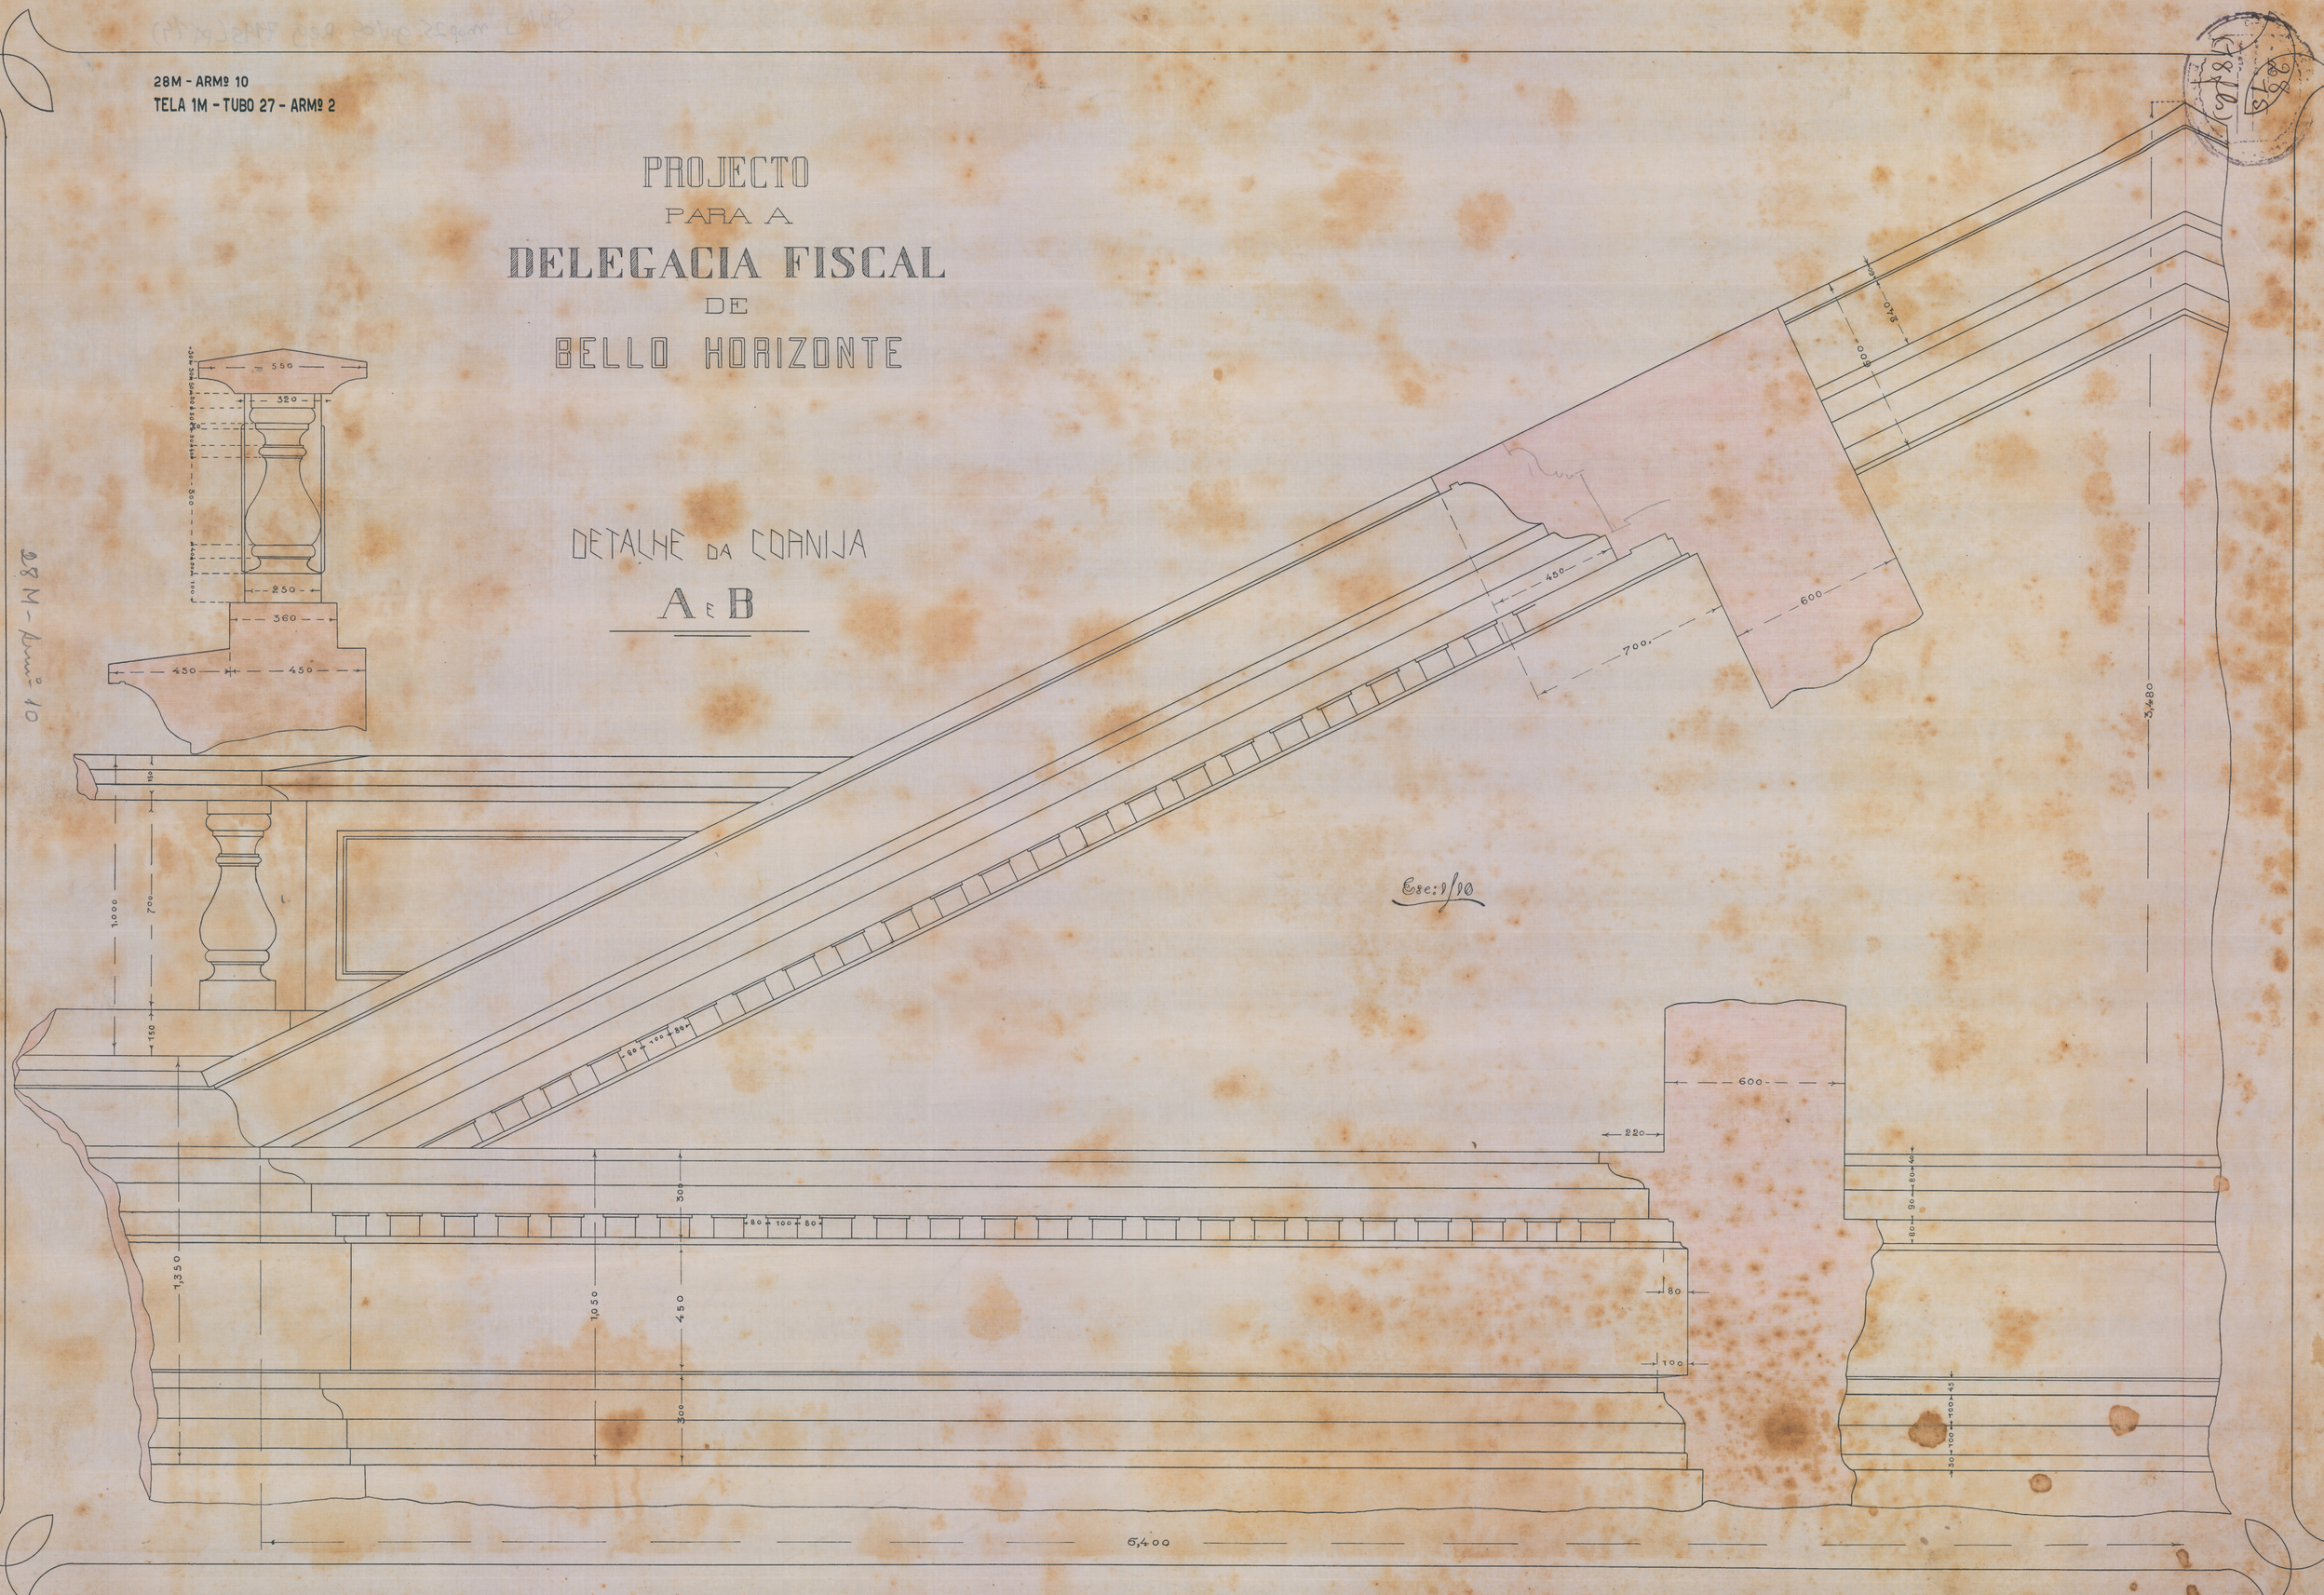

Esc: 1/10

28M - Armº 10 - tela 1M - Tubo 27 - Armº 2