Procº 90.537/35

THESOURO NACIONAL
DIRECTORIA DA RENDA
SUBDIRECTORIA DE CONTABILIDADE
MAPPOTHECA
PLANTA Nº 52
ARMAR. 15 TUBO Nº
REGISTRO LIVRO Nº FLS. Nº
ANNO 1938
TELA 27 TUBO 1 ARMº 2


Planta

dos terrenos de Marinha de Paranaguá

Legenda

Terrenos de marinha doados e demarcados pelo Ouvidor Geral Drº Raphael Pires Pardinho em medição de 5 de Agosto de 1721 e sentença de 19 de igual mez e ano; propriedade que ficou reconhecida pelos avisos do Ministerio de Fazenda de 28 de Janeiro de 1859 e 21 de Abril de 1860 e cuja aviventação de marcos se procedeu a 4 de Julho de 1866, em juizo.

Escala 1:5000

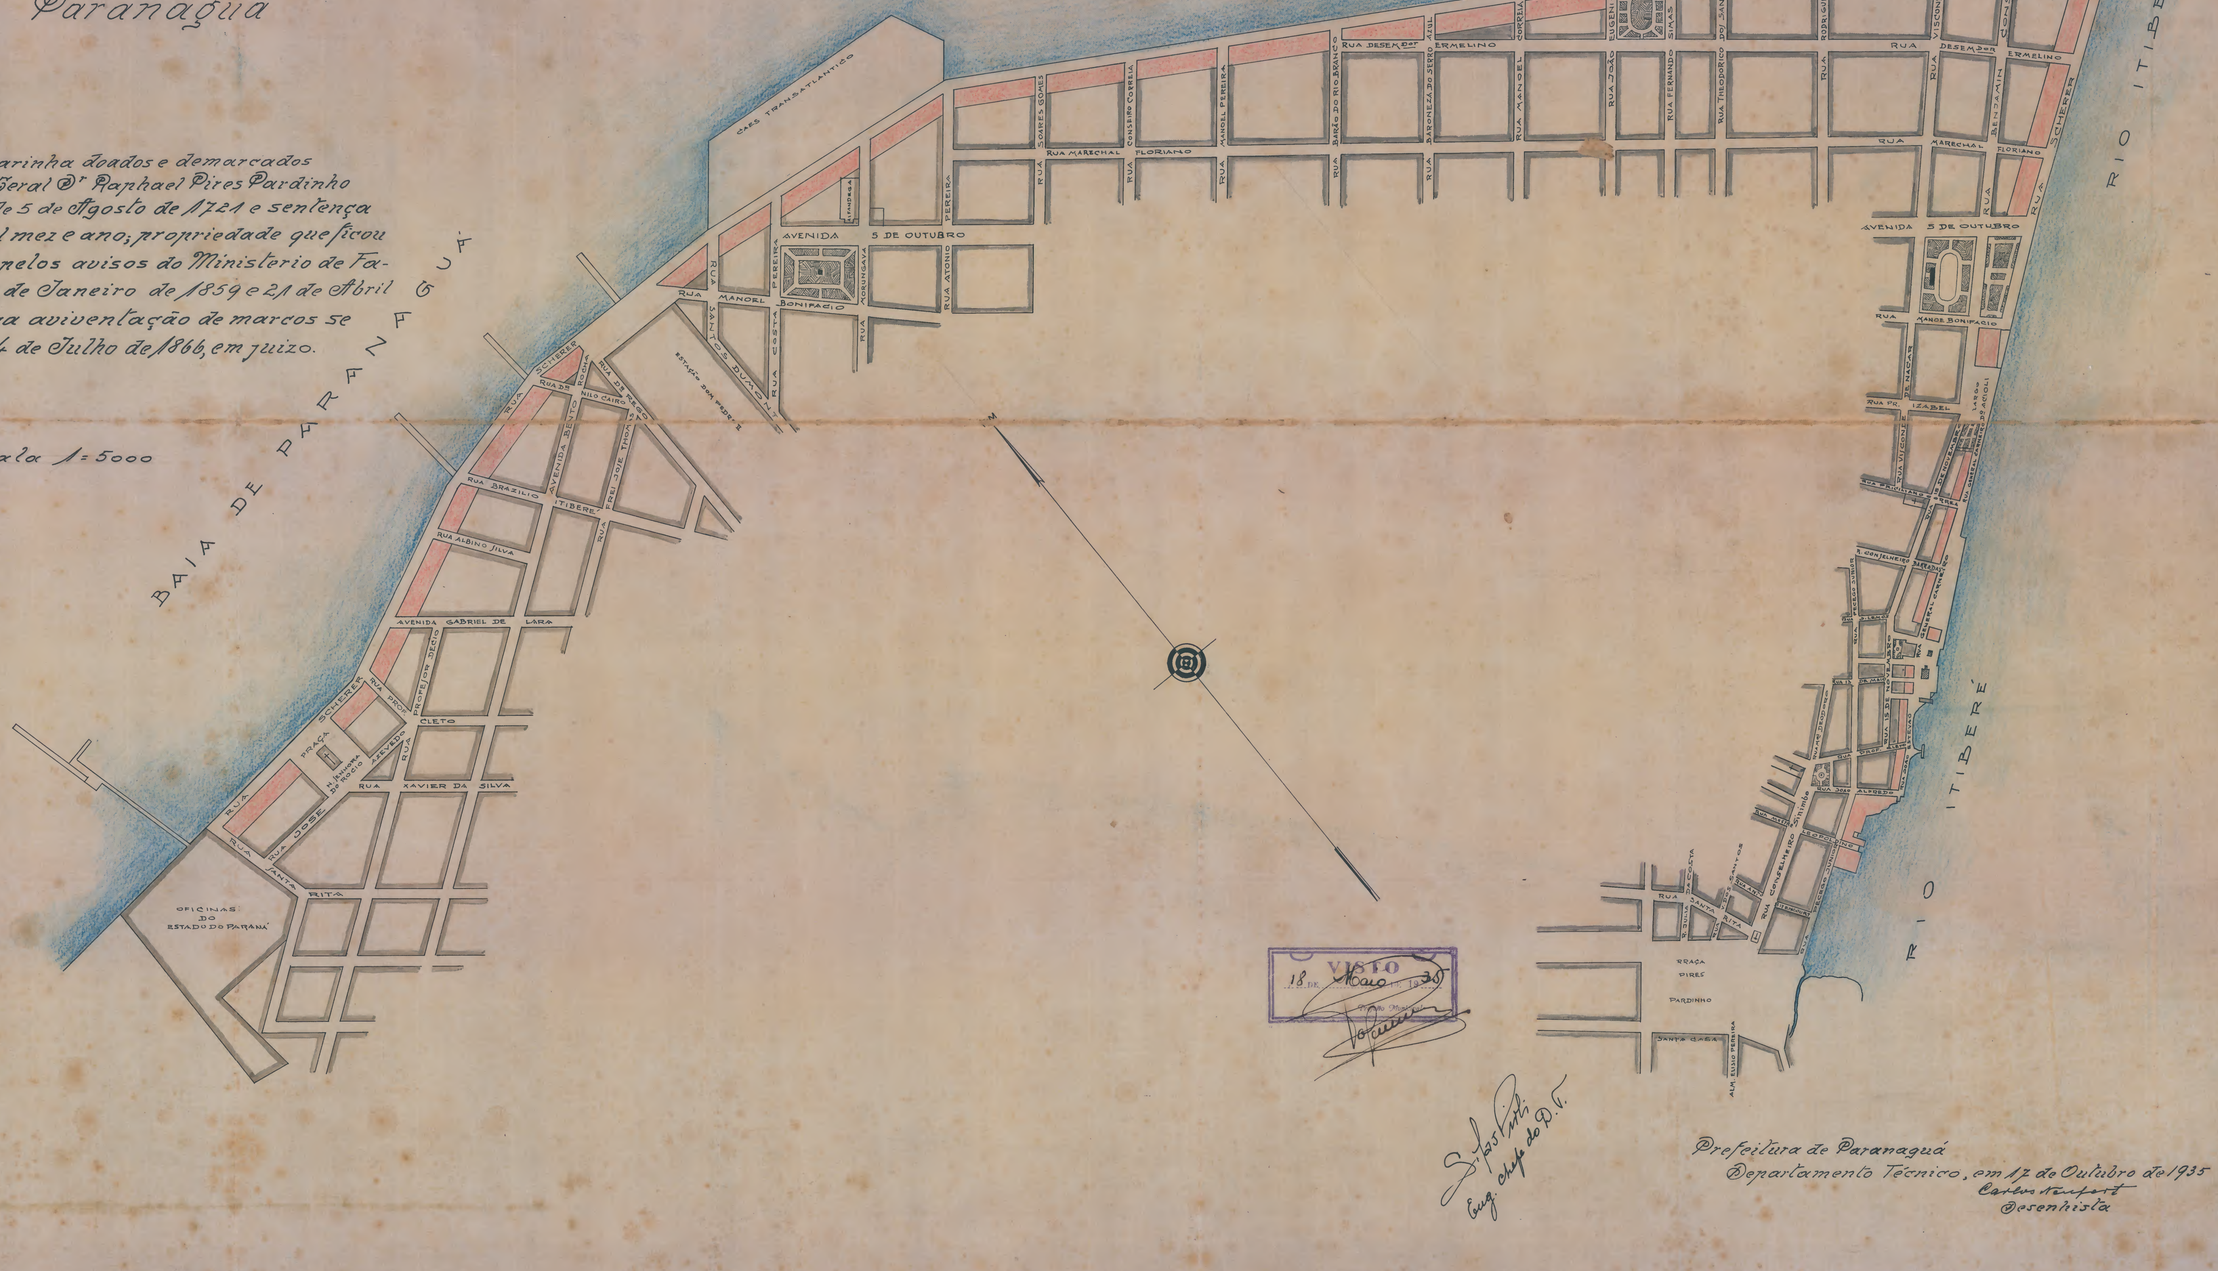

VISTO
18 DEZ. 1935

Eng. chefe do D.V.

Prefeitura de Paranaguá
Departamento Technico, em 17 de Outubro de 1935
Carlos Ruppert
Desenhista