TESOURO NACIONAL
SERVIÇO DO PATRIMÔNIO DA UNIÃO
DIVISÃO DE CADASTRO
MAPOTECA
Planta N.º 52
Armário N.º 13 Tubo N.º
Registro-Livre N.º Fls. N.º
/ / 194
TELA 27 TUBO 1 ARM. 2

78
T.2

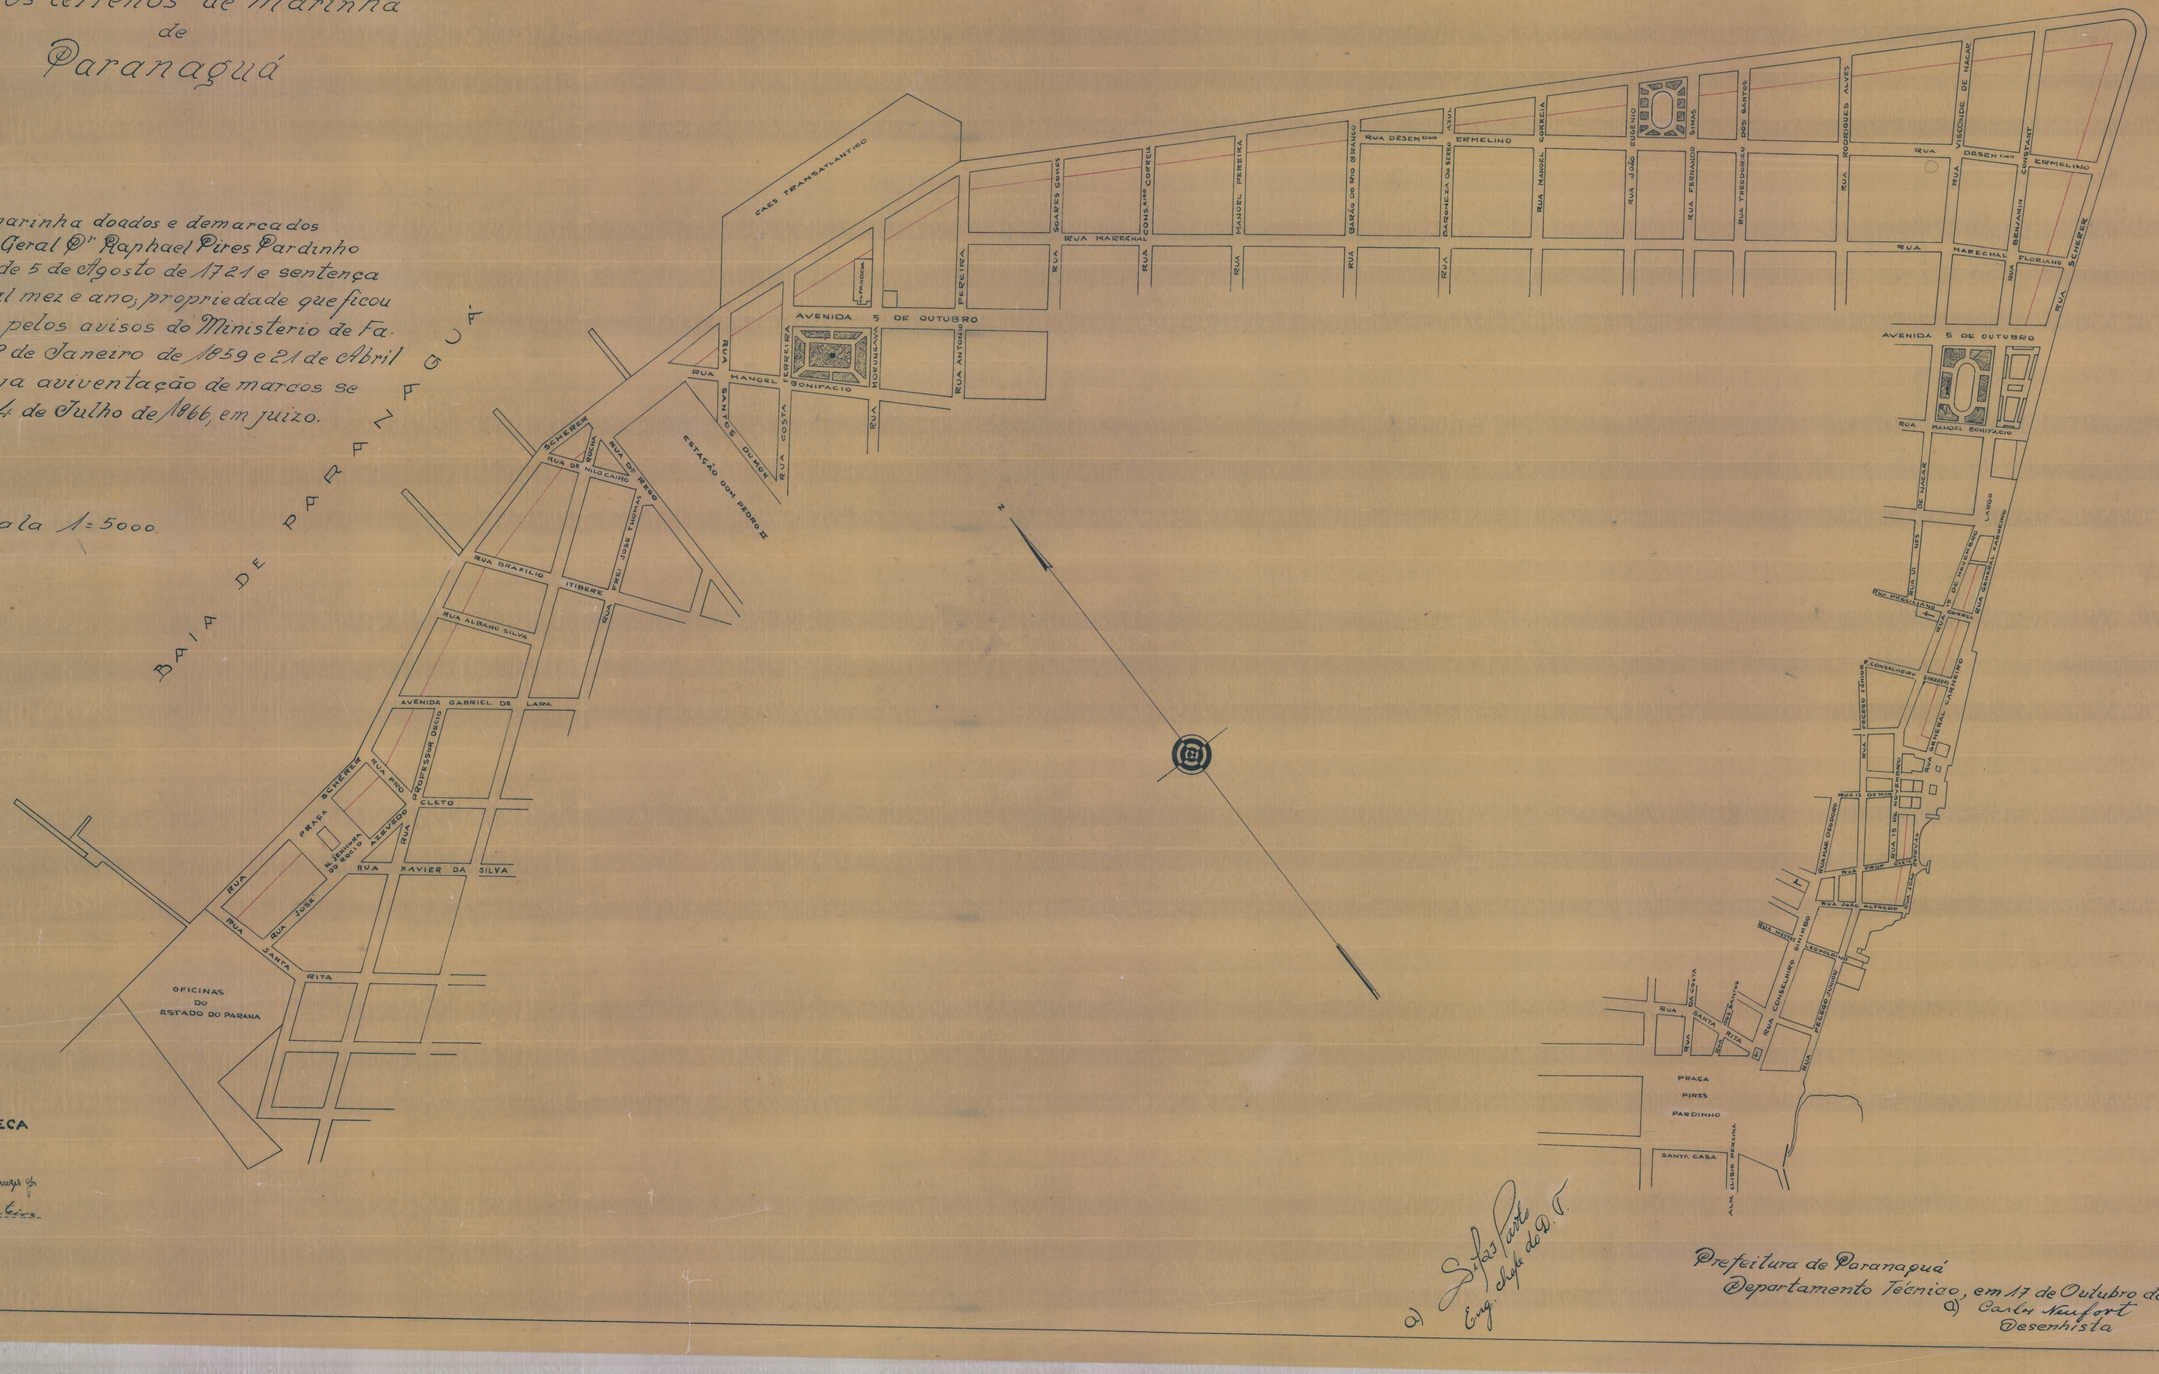
Planta

dos terrenos de Marinha de Paranaguá

Legenda

Terrenos de marinha doados e demarcados pelo Ouvidor Geral Dr. Raphael Pires Pardinho em medição de 5 de Agosto de 1721 e sentença de 19 de igual mez e ano, propriedade que ficou reconhecida pelos avisos do Ministerio de Fazenda de 28 de Janeiro de 1859 e 21 de Abril de 1860 e cuja adventação de marcos se procedeu a 4 de Julho de 1866, em juizo.

Escala 1:5000


CAES TRANSATLANTICO
AVENIDA 5 DE OUTUBRO
RUA MANOEL FERREIRA
RUA BONIFACIO
RUA ANTONIO HORTENSIA
RUA SANTOS DUMON
RUA COSTA PEREIRA
RUA MARECHAL FLORIANO PEIXOTO
RUA SCHERER
RUA DESEMBARGADOR ERMELINO
RUA VISCONDE DE NACAR
RUA RODRIGUES ALVES
RUA THEOPHILO DOS SANTOS
RUA JOÃO EUGENIO
RUA FERNANDO SIMAS
RUA MANOEL CORREIA
RUA BARÃO DO RIO BRANCO
RUA MANOEL PEREIRA
RUA CONSELHEIRO CORREIA
RUA SOARES GOMES
RUA BENJAMIN CONSTANT
ESTAÇÃO DOM PEDRO II
RUA GAL. CARNEIRO
RUA CONSELHEIRO ANTONINA
RUA 15 DE NOVEMBRO
RUA JOSE' ALFREDO
RUA CORONEL MACEDO
RUA CEL. SANTOS
RUA CEL. ANTONIO OLYMPIO
RUA CONSELHEIRO ZACARIAS
RUA CEL. ENEAS
RUA CEL. MARCONDES
RUA CEL. ARGOLLO
RUA CEL. MACEDO
RUA CEL. PICANÇO
RUA CEL. ALFREDO
RUA CEL. ANTONIO OLYMPIO