MINISTERIO DA FAZENDA
DIRETORIA DO DOMINIO DA UNIÃO
SERVIÇO REGIONAL DO ESTADO DA PARAIBA
JOÃO PESSÔA

~ PLANTA DE DEMARCAÇÃO DO TERRENO NACIONAL ONDE ESTÁ CONSTRUIDO O PRÉDIO DA AGENCIA POSTAL E TELEGRAFICA SITUADO A PRAÇA JOÃO PESSÔA NA CIDADE DE GUARABIRA, ESTADO DA PARAIBA ~

~ CIRCULAR Nº 36 DE 1º DE 10 DE 1940 DA DDU ~

a) Numero de dias gastos com o trabalho topografico ..... 2 dias

Pessoal
- Engenheiro classe H (vencimento e diarias) ..... 109$332
- Trabalhador Serie (Salario e diarias) ..... 32$666
- Transporte (98 Kms. por via ferrea) ..... 18$000

141$998

b) Numero de dias gastos com o desenho da planta ..... 1 dia

Pessoal
- Auxiliar de Escritorio Ref. IX ..... 16$666

Material
- Papel assetinado 1,5 ff $120
- " tela 0,27 ..... 9$861
- " cola 0,50 ..... 2$150


28$797

Custeio do material $205

189$000

c) custo da planta = 189$000

~ PRAÇA JOÃO PESSÔA ~

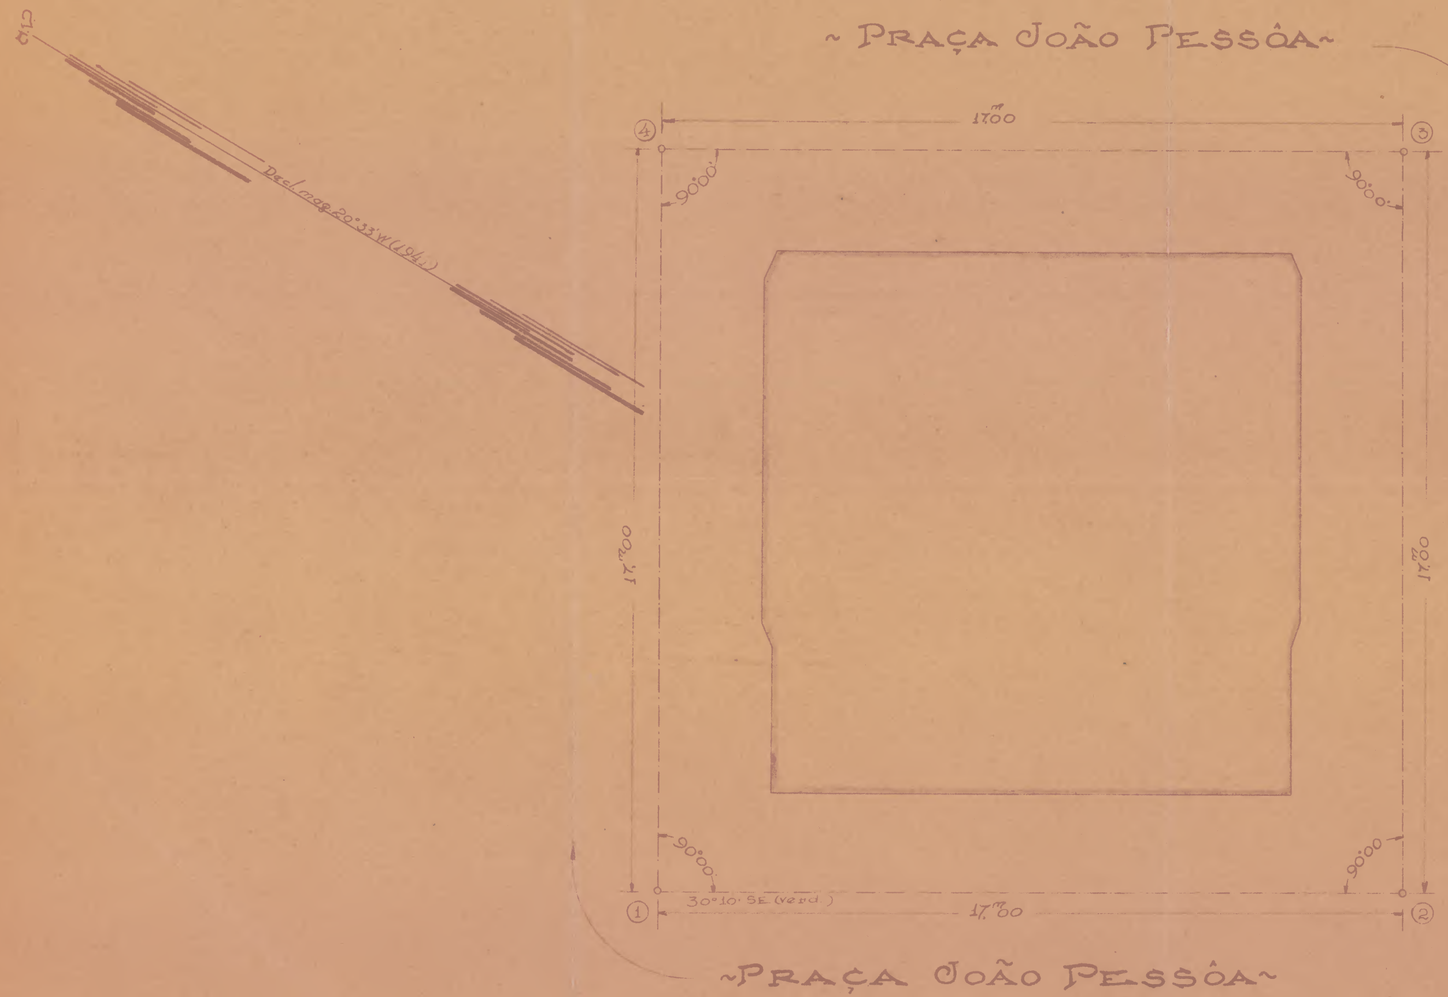

~ PRAÇA JOÃO PESSÔA ~

~ ESCALA 1:100 ~

~ ÁREA = 289m2 00 ~

PLACITA DE SITUAÇÃO DO PROPRIO NACIONAL

~ ESCALA 1:12.000 ~



LEGENDA

PERIMETRO URBANO _____

" SUBURBANO _ _ _ _

Serviço Regional do Domínio da União na Paraiba

João Pessôa, 21 de Maio de 1941

Antonio S. Vieira de Souza
Chefe Regional
Engenheiro Civil

Auxiliar de Escritorio IX