The Globe-Wernicke Co.
CINCINNATI
MADE IN U.S.A.

MINISTERIO DA FAZENDA

DIRETORIA DO DOMINIO DA UNIÃO

SERVIÇO REGIONAL NO ESTADO DA PARAHYBA

JOÃO PESSÔA

~ PLANTA DO PROPRIO NACIONAL - GALPÃO DE MADEIRA - CONSTRUIDO EM TERRENO DE MARINHA E INTERIOR, NA MARGEM DIREITA DO RIO PARAIBA, A CARGO DA FISCALISAÇÃO DOS PÔRTOS DA PARAIBA, NA VILA E DISTRITO DE CABEDÉLO, MUNICIPIO DE JOÃO PESSÔA, ESTADO DA PARAIBA ~

~ESCALA 1:200~

~AREA~

AREA DO GALPÃO OCUPADO COM A OFICINA		1.036,36 50 m²
" " " "	" DEPENDENCIA DA MESMA	131,21 50 m²
AREA TOTAL		1.167,58 00 m²

~PREDIO PROPRIO NACIONAL, ONDE FUNCIONAM DEPENDENCIAS DA FISCALISAÇÃO E ADMINISTRAÇÃO DO PÔRTO DE CABEDÉLO~



CIRCULAR Nº 86 DE 1º-10-1940 DA DIDU


a) Numero de dias gastos com o trabalho topografico ..... 1 dia

Pessoal	Engenheiro Classe H (vencimento e diarias)		54$666
	Auxiliar de Escritorio Ref. IX (salario)	"	24$666
	Trabalhador " IV (" " ")		10$333
			89$665
	Transporte (24 Km por estrada de Kadagem)		3.015$000

b) Numero de dias gastos com o desenho da planta ..... 2 dias

Pessoal	Auxiliar de Escritorio Ref. IX		33$332
Material	Papel assetinado	1 f	$120
	" tela	0,39 dm²	14$243
	" cola	0,75 cm	3$625
			19$990
	Custeio do material		$010
			161$600

Custo da planta ..... 161$600

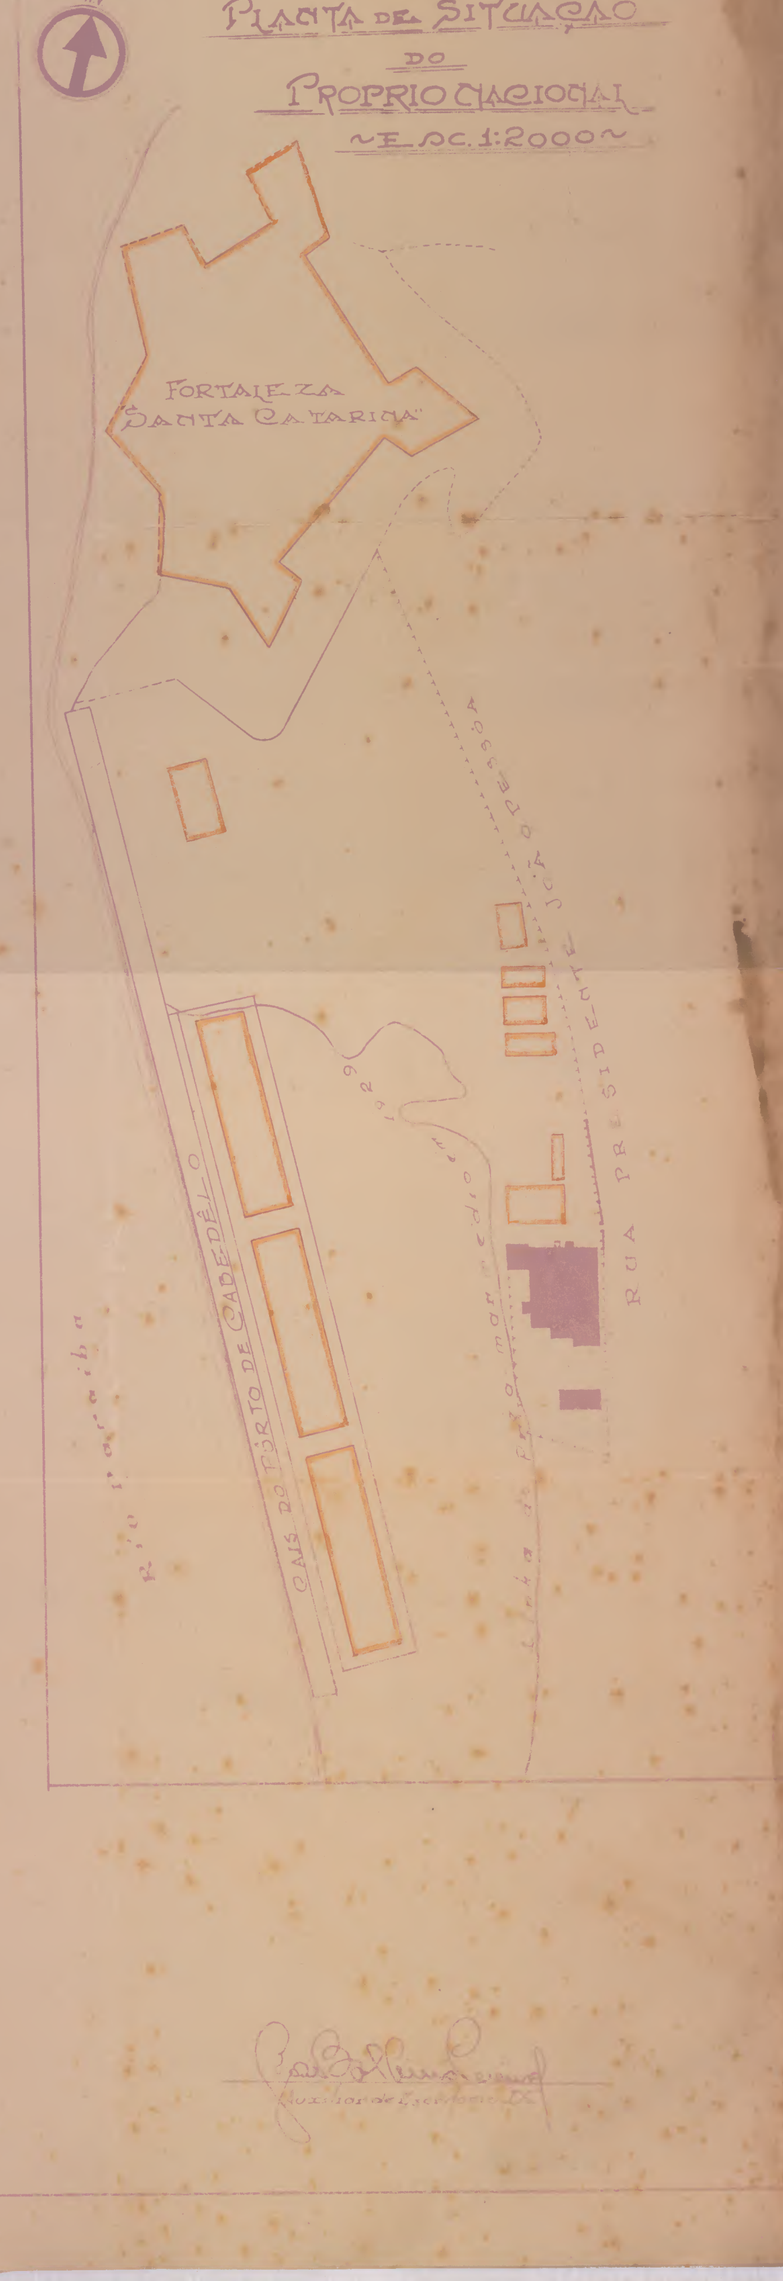

RUA

Serviço Regional do Dominio da União na Parahyba

João Pessôa, 10 de Junho de 1941

Antonio E. Vieira de Souza
Engenheiro Civil
Chefe Regional

Raymundo Nunes
Auxiliar de Escritorio