MINISTERIO DA FAZENDA

DIRETORIA DO DOMINIO DA UNIÃO

SERVIÇO REGIONAL NO ESTADO DA PARAÍBA

JOÃO PESSÔA

~PLANTA DE DEMARCAÇÃO DO TERRENO NACIONAL ONDE ESTÁ CONSTRUIDO O PRÉDIO DA AGENCIA POSTAL SITUADO Á PRAÇA RIO BRANCO DA CIDADE DE JOÃO PESSÔA ESTADO DA PARAÍBA~

~ESC. 1:100~

~ÁREA = 142,^{m2}6250~

~CIRCULAR Nº 36 DE 1º-10-1940 DA D.D.U.~

a) Numero de dias gastos com o trabalho topografico			½ dia	
Pessoal	Engenheiro classe H		16$666	
	Trabalhador Serie IV		4$166	
	" " IV		4$166	24$998
b) Numero de dias gastos com o desenho da planta			1 dia	
Pessoal	Auxiliar de Escritorio serie X		16$666	
Material	Papel assetinado	1,1	$120	
	" tela	0,75	6$950	
	" ozalid	0,60	2$560	26$296
Custeio do material				$706
				52$000

Custo da planta = 52$000

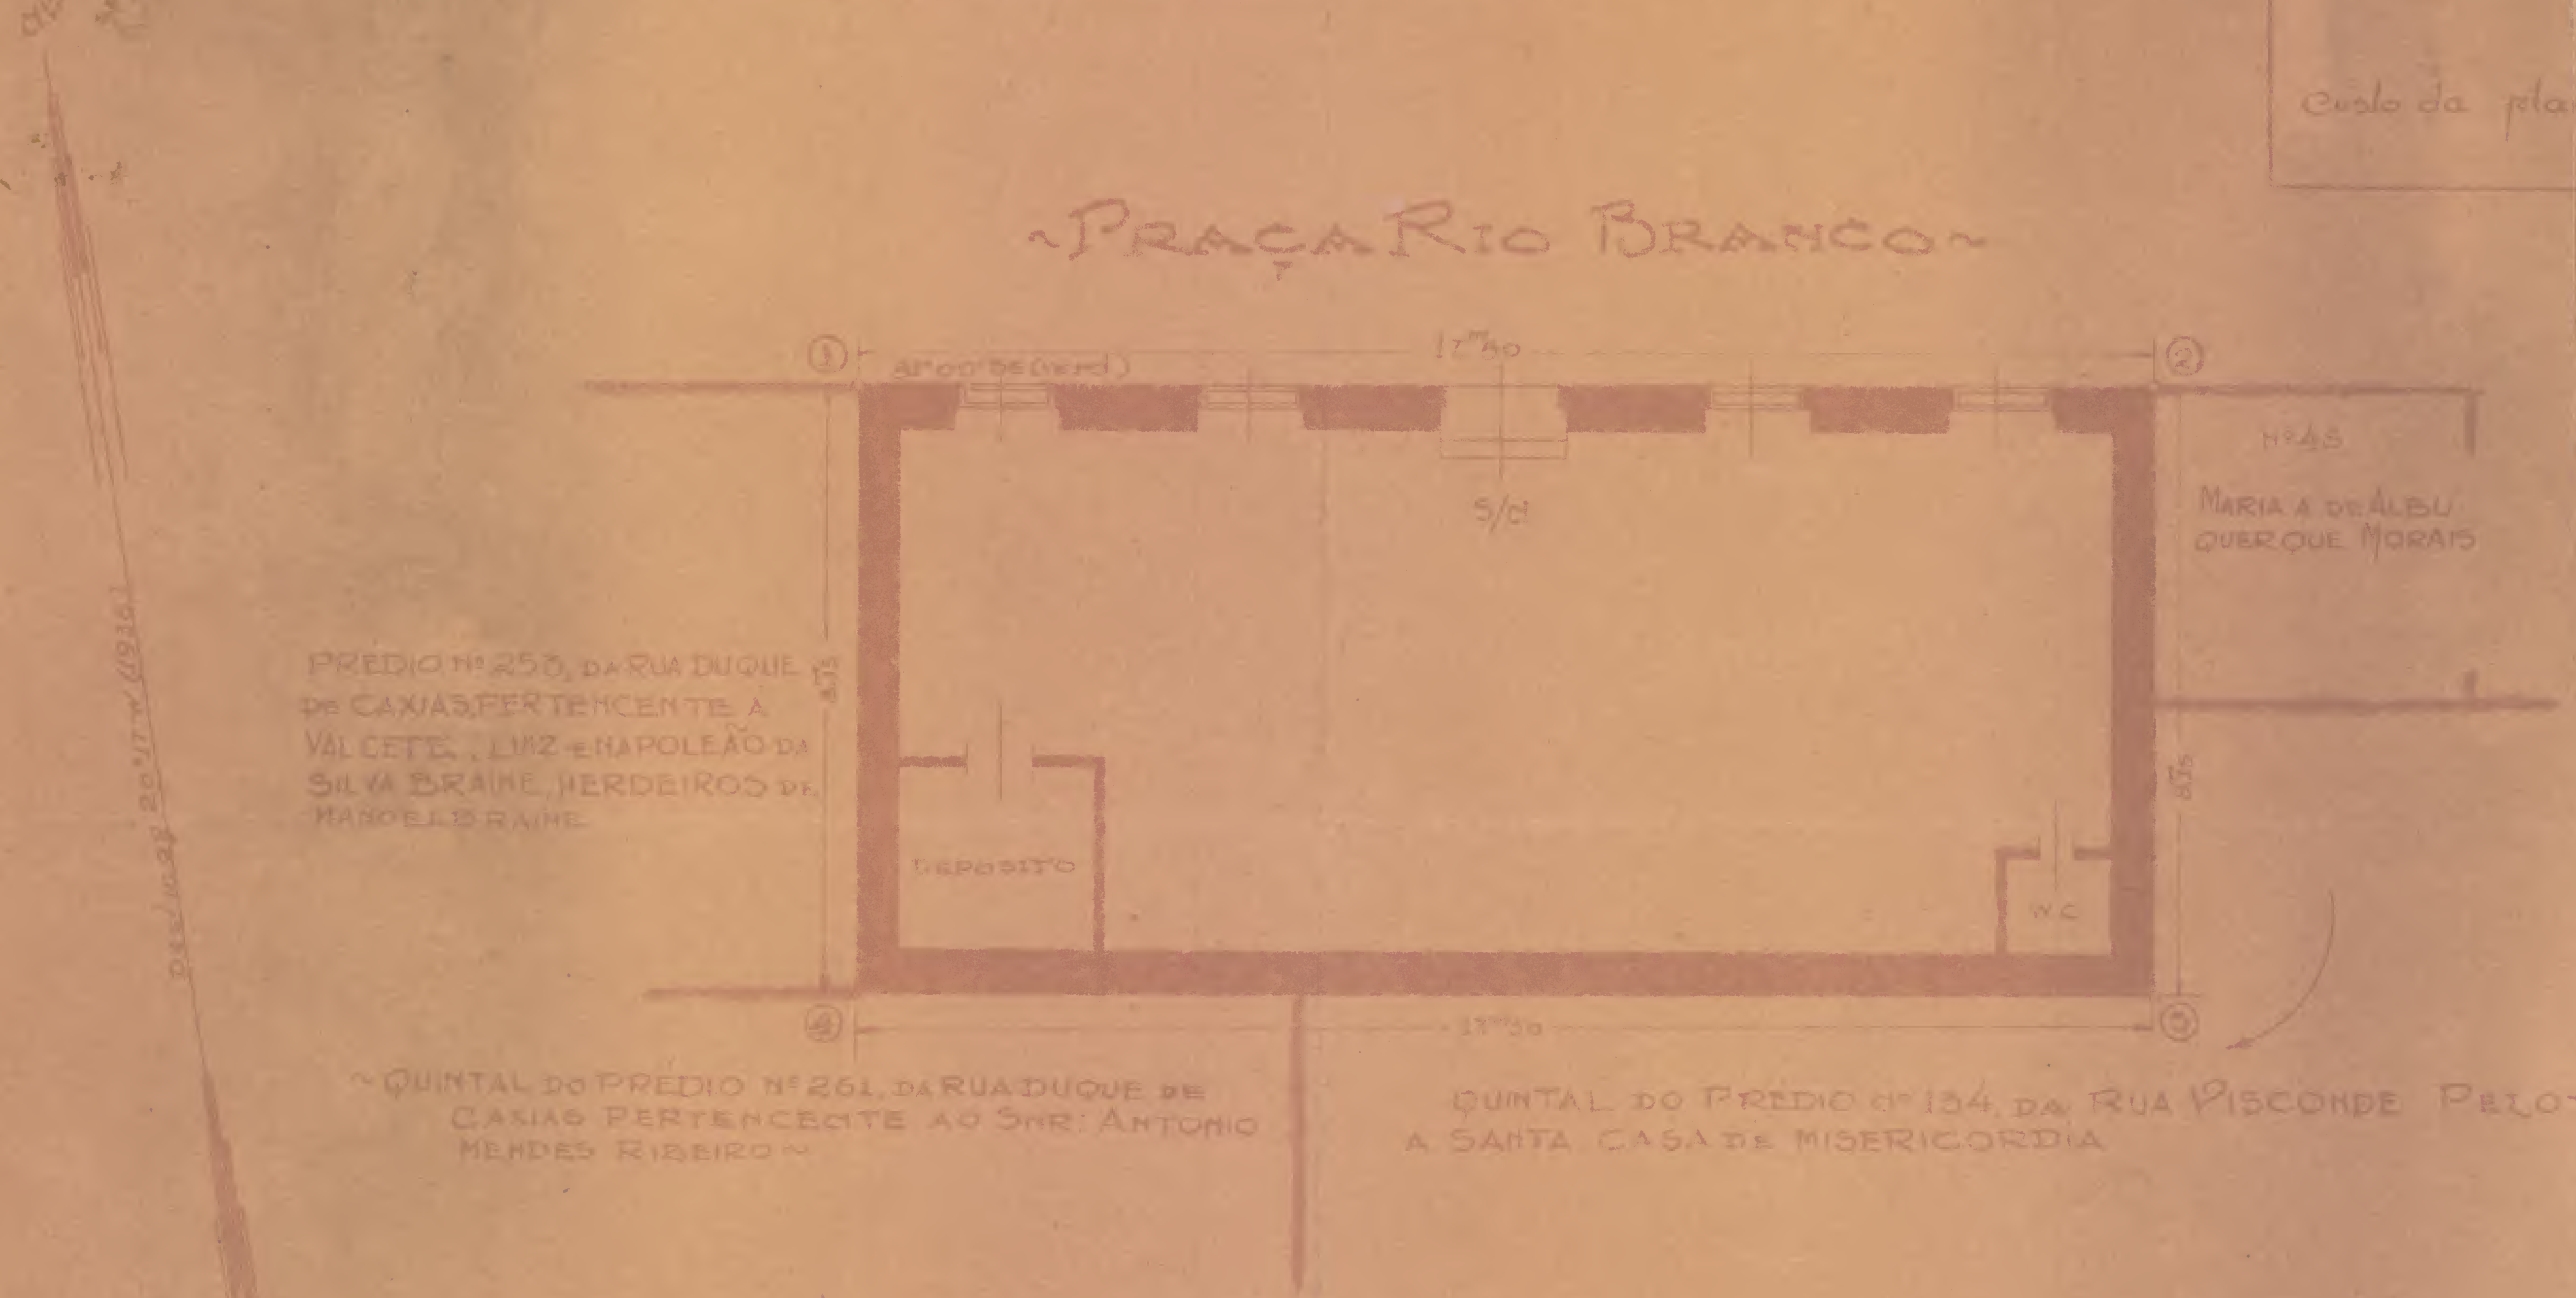
NM
Declin. 28°20'17" W (1936)
~PRAÇA RIO BRANCO~
①
17m,50
②
S/cl
Nº 48
MARIA A. DE ALBUQUERQUE MORAIS
PREDIO Nº 253, DA RUA DUQUE DE CAXIAS PERTENCENTE A VALCETE, LUIZ E NAPOLEÃO DA SILVA BRAINE, HERDEIROS DE MANOEL BRAINE
8,15
DEPOSITO
W.C.
8,15
④
17m,50
⑤
~QUINTAL DO PREDIO Nº 261, DA RUA DUQUE DE CAXIAS PERTENCENTE AO SNR: ANTONIO MENDES RIBEIRO~
QUINTAL DO PREDIO Nº 134, DA RUA VISCONDE PELOTAS PERTENCENTE A SANTA CASA DE MISERICORDIA

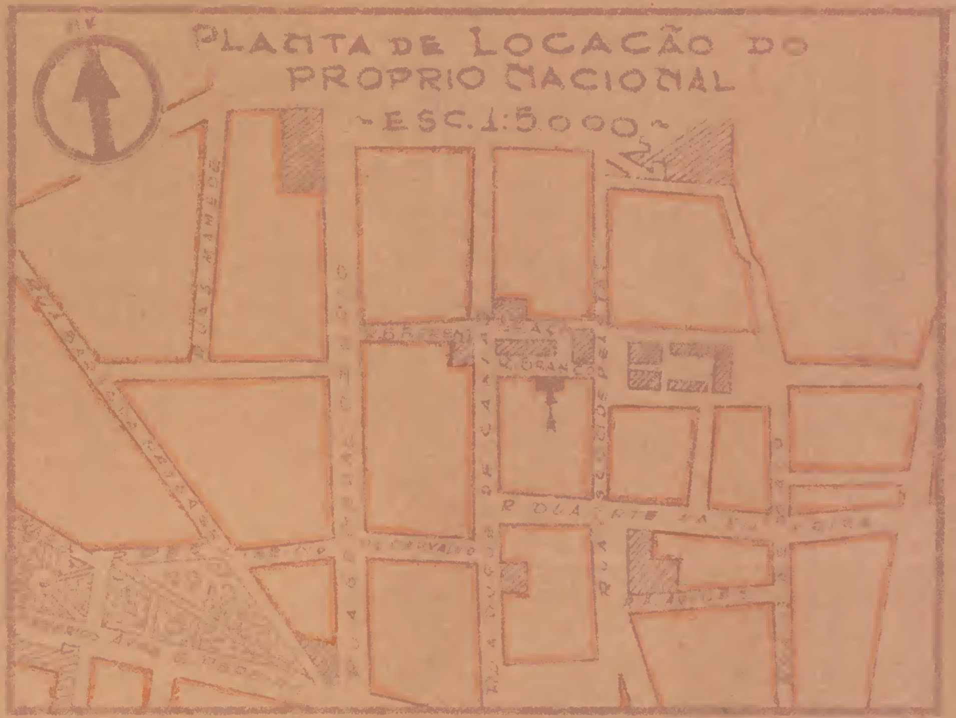

Serviço Regional do Dominio da União na Paraíba

João Pessôa, 2 de Janeiro de 1941

Antonio G. Vieira de Araujo
Chefe Regional
Engenheiro Civil

Auxiliar de Escriturario X