
MINISTERIO DA FAZENDA
DIRETORIA DO DOMICILIO DA UNIÃO
SERVIÇO REGIONAL DO ESTADO DA PARAHYBA
JOÃO PESSOA

~TERRENO E PREDIO NACIONAIS, SITUADOS À RUA FLORIANO PEIXOTO, ANTIGA PRAÇA DA MATRIZ, SOB O Nº 127, NA CIDADE DE CAMPINA GRANDE, MUNICIPIO DO MESMO NOME, CONFORME A PLANTA ORGANISADA PELA INSPETORIA FEDERAL DE OBRAS CONTRA AS SÊCAS, NESTE ESTADO, ONDE SE ACHA INSTALADO O ESCRITORIO DOS SERVIÇOS DE VIAÇÃO E DE ASSISTÊNCIA MÉDICA AOS OPERARIOS DO 2º DISTRITO DA MESMA INSPETORIA ~

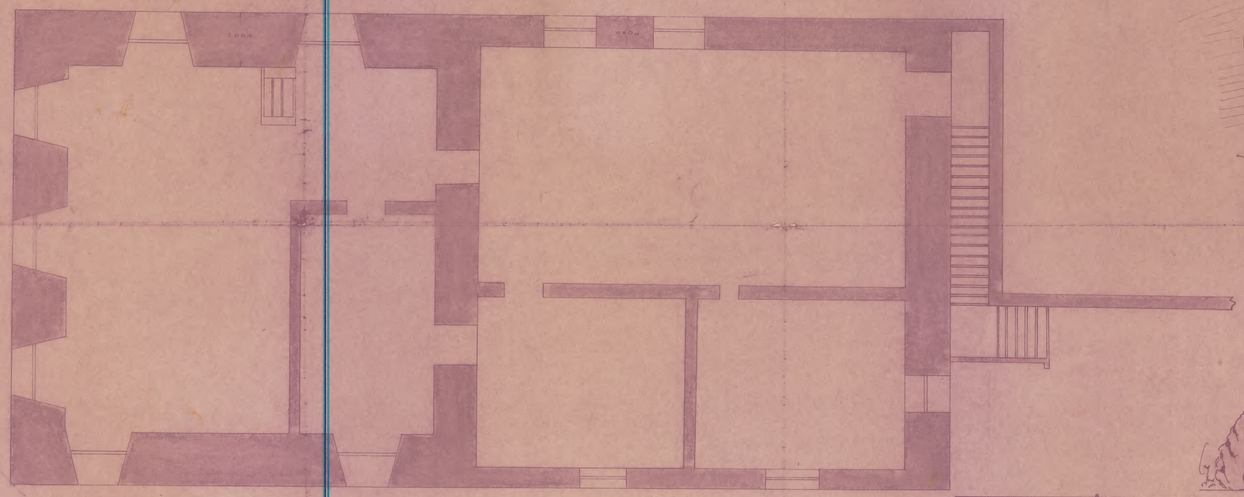

~2º PAVIMENTO - ESC. - 1:50~




~FACHADA - ESC. - 1:50~




~Predio nº 115 da Rua Floriano Peixoto, ant. Praça da Matriz, pertencente ao Snr. Antonio Soares~

~BÊCO DO TELEGRAFO~

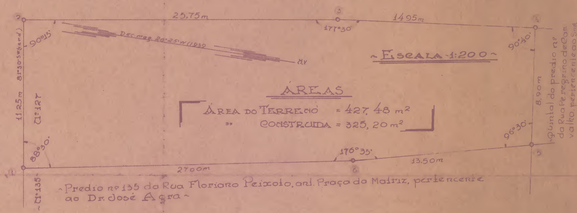

~Predio nº 135 da Rua Floriano Peixoto, ant. Praça da Matriz, pertencente ao Dr. José Agra~

BÊCO →

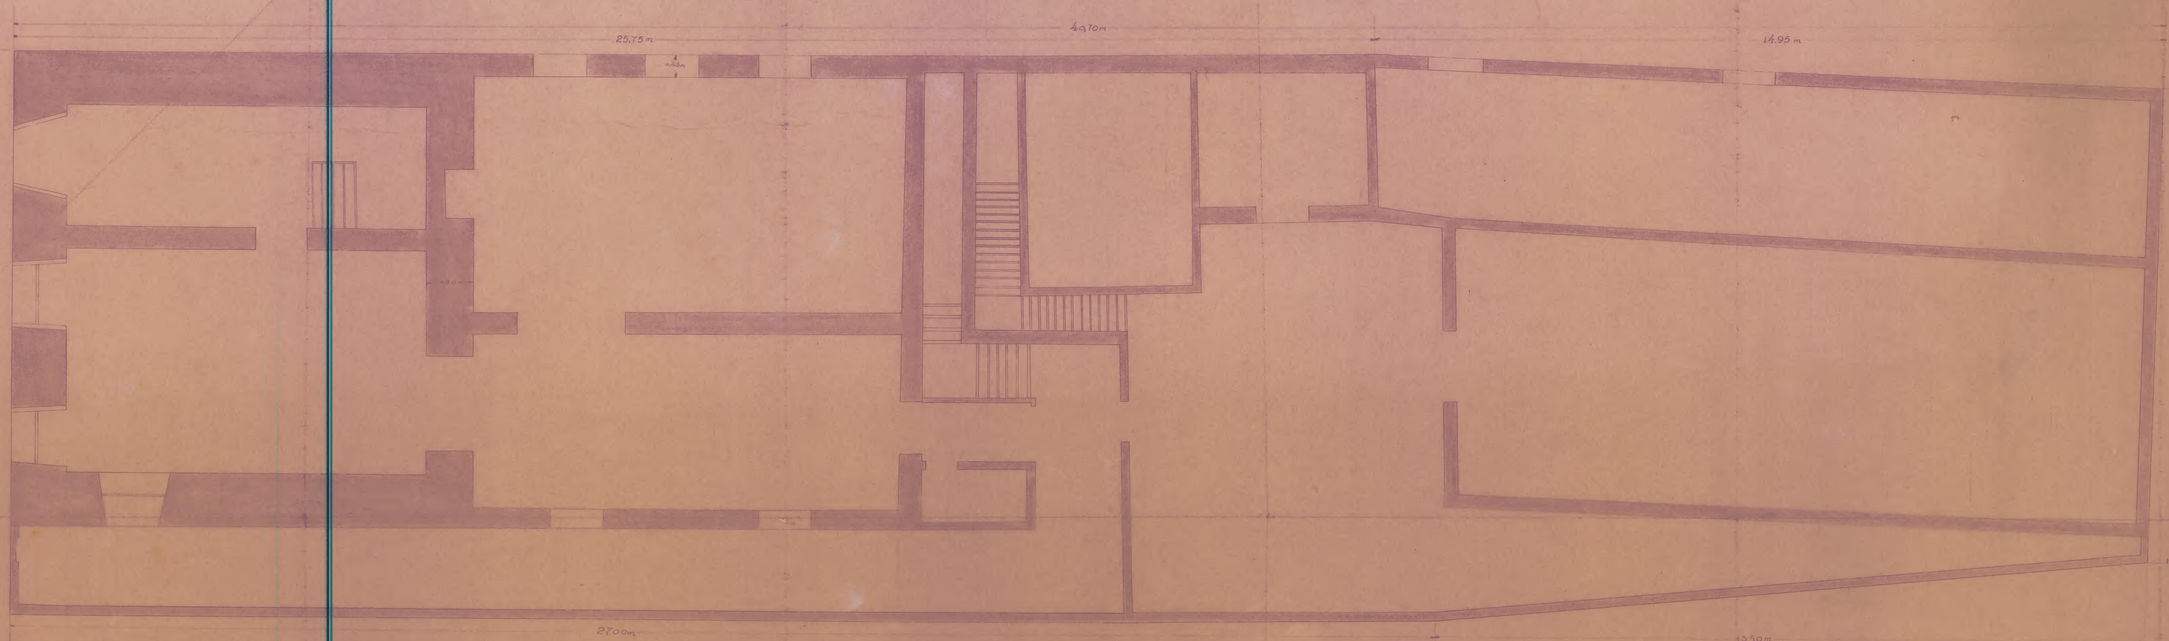

~RUA FLORIANO PEIXOTO~

~PAVIMENTO TERREO - ESC. - 1:50~

Serviço Regional do Domicilio da União na Parahyba
João Pessôa, 22 de Agosto de 1941
Antonio Telles de Souza Engenheiro Civil
Chefe do Serviço Regional