MINISTÉRIO DA FAZENDA

DIRETORIA DO DOMÍNIO DA UNIÃO

SERVIÇO REGIONAL NO ESTADO DO PARANÁ

Decreto-Lei n. 3.972 de 26 - 12 - 1941.
Este próprio foi transferido à Prefeitura Municipal de Curitiba. Diário Oficial de 29 - 12 - 1941.

F. Fizeno Monteiro


Escala 1:200

Próprio Nacional

Planta do terreno e predio da Rua Barão do Serro Azul 102 - Coritiba

Areas construidas em alv. 413,80 m²
em mad. 33,50 m²

Area total 703,52 m²

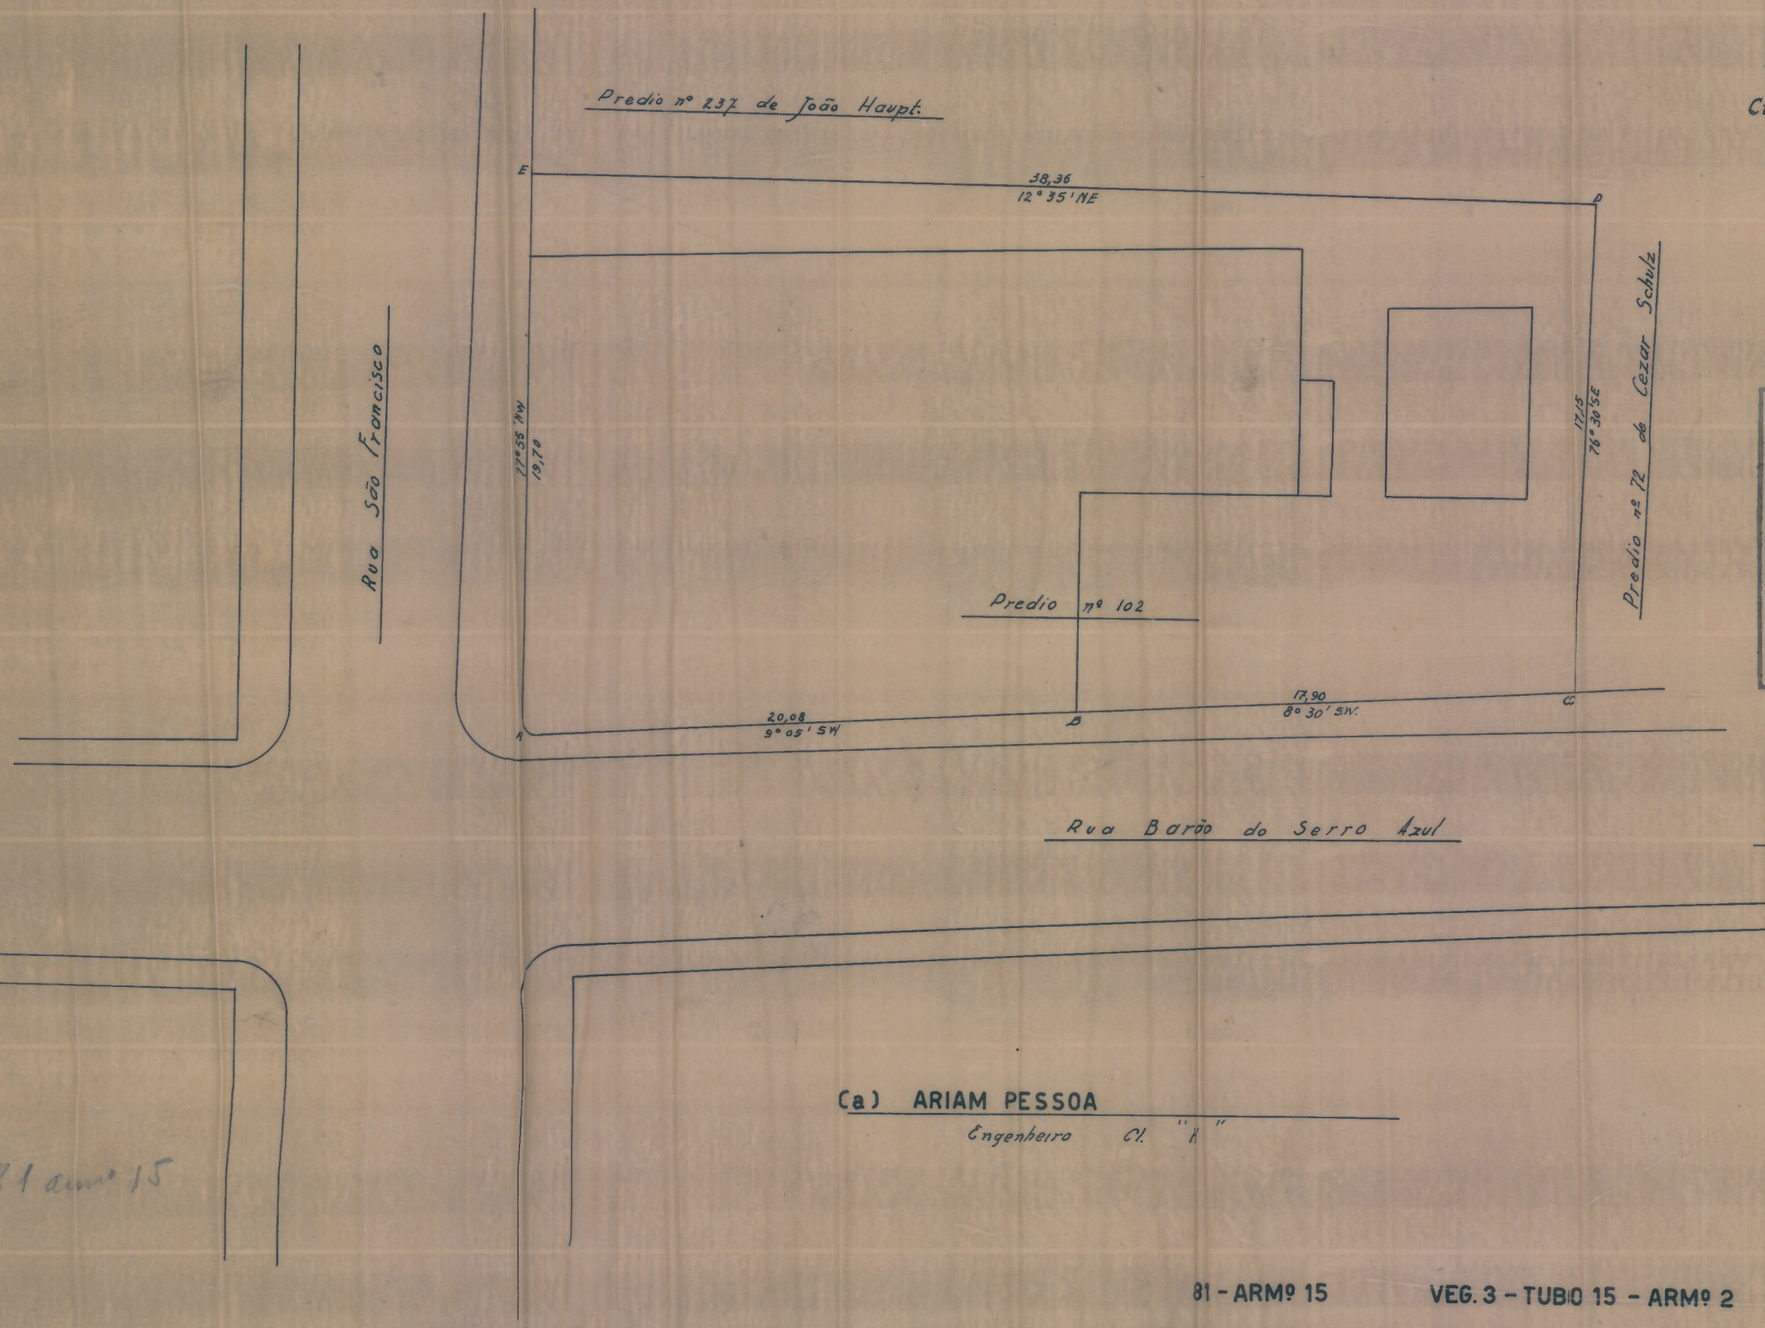

SERVIÇO REGIONAL DO DOMINIO DA UNIÃO NO PARANA
Curitiba, 29 de Julho de 1940
(a) GASTÃO CAMARA
Chefe Regional

TESOURO NACIONAL
DIRETORIA DO DOMÍNIO DA UNIÃO
DIVISÃO DE CADASTRO E REGISTO
SECÇÃO DE DESENHO
Copiado por José Gomes Moreira
em 15 de Dezembro 1941
Processo n.º 7766340
Confere F. Fizeno Monteiro
Chefe

VISTO
CHEFE DA DIVISÃO

(a) ARIAM PESSOA
Engenheiro Cl. "A"

Ozalio 81 arm. 15

81 - ARMº 15 VEG. 3 - TUBO 15 - ARMº 2

(a) HAMILTON POSPISSIL
Auxiliar Escritorio IX
Curitiba 7-40