MINISTÉRIO DA FAZENDA
DIRETORIA DO DOMÍNIO DA UNIÃO

SERVIÇO REGIONAL NO ESTADO DO PARANÁ

MUNICÍPIO DE CURITIBA

ESCALA 1:200

V. 6 - A. 2 - T. 53


Próprio nacional situado à rua Barão do Rio Branco, em Curitiba.

Área: 4.025,90 m2

Convenção

Construção de alvenaria:-


" " madeira:-

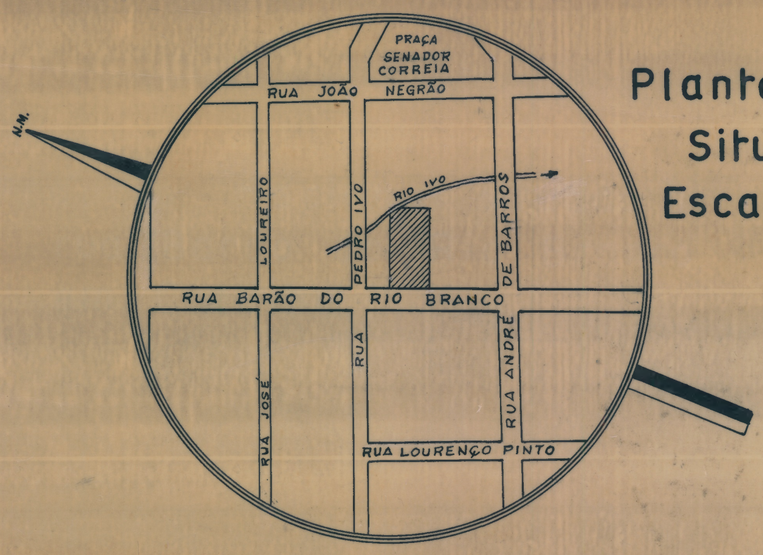

Planta de Situação
Escala 1:5.000

Vista

Felizardo Gomes da Costa
Chefe Regional

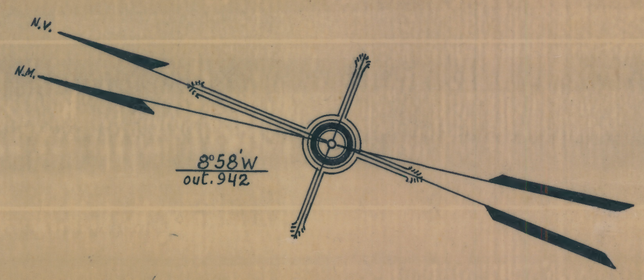

Edilberto Bandeira Braga
Engº Cl. J. Interino Q.P.

M. F.
S. P. U.
D. C.
CÓPIA FIEL EXECUTADA
NA MAPOTECA, EM 19_12_63
POR: CHEFE DA SEC. DE DES.
VISTO: CHEFE

Maria Ida Lopissel
Auxiliar de Escritório X
Curitiba 1_43.

