PLANTA - Nº 166 - ARMº
VEG. 34 TUBO 2 - ARMº


Cópia do:-
MINISTERIO DA FAZENDA
DIRETORIA DO DOMINIO DA UNIÃO
SERVIÇO REGIONAL NO PARANÁ
MUNICIPIO DE CURITIBA
ESCALA 1:1000

Visto
(ass) Edgardo Fernandes Costa
Chefe Regional

(ass) Edelcurto Bandeira Braga
Desenhista Cl. J Interino G. P.

Desenhado por
(ass) Maria Alice Pasquini
Auxiliar de Escritorio X

Planta do terreno ocupado pelo Quartél do 5º Batalhão de Engenharia.
Area:- 195000m2 = 19hect.,5000m2.

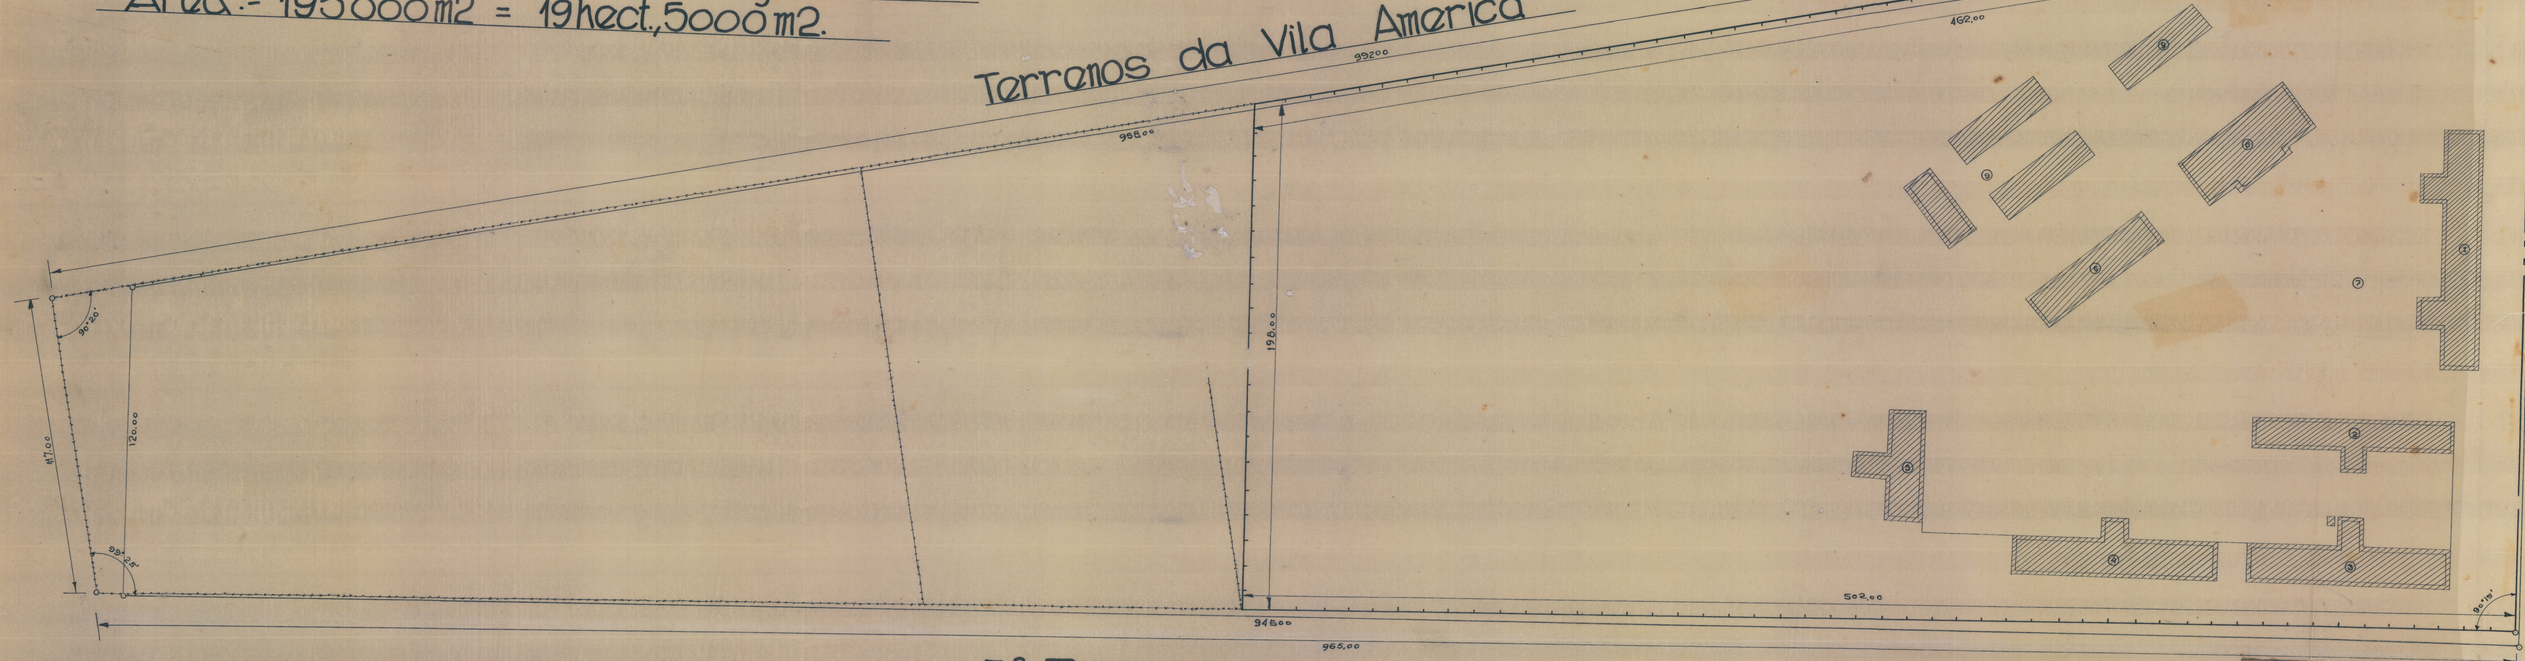

VISTO
Armando Godoy Filho
DIRETOR DA DIVISÃO

SERVIÇO DO PATRIMONIO DA UNIÃO
DIVISÃO DE CADASTRO
MAPOTECA
Copiado em 27 de Fevereiro de 1946
Por Roberto A. Cardoso
DES. NOS. EE. E-INT.
VISTO: Francisco Lobo Monteiro
Em 2 de 2 de 1946 Chefe