
⑤

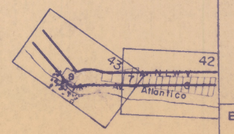

SITUAÇÃO CADASTRO
MUNICÍPIO DE MATINHOS



OCEANO ATLÂNTICO

ESCALA 1:10000

SERVIÇO DO PATRIMONIO DA UNIÃO
DELEGACIA NO ESTADO DO PARANÁ


PLANTA DO APROVEITAMENTO ECONOMICO DOS TERRENOS DE MARINHA E ACRESCIDOS DE MARINHA, SITUADO NO LUGAR DENOMINADO "PRAINHA" - MUNICIPIO DE MATINHOS - PR

Escala	Data	Processo	Planta
1 500	04/12/1.974	S.P.U.-Pr. 734/69 M.F.-0768-14601/70	E-252

VISTO:
Engº REGINALDO REICHERT — DELEGADO

ORGANIZADA:
Engº NEWTON DA SILVA COUTINHO

DESENHADA:
JOÃO CARLOS DALDEGAN — AGRIM.

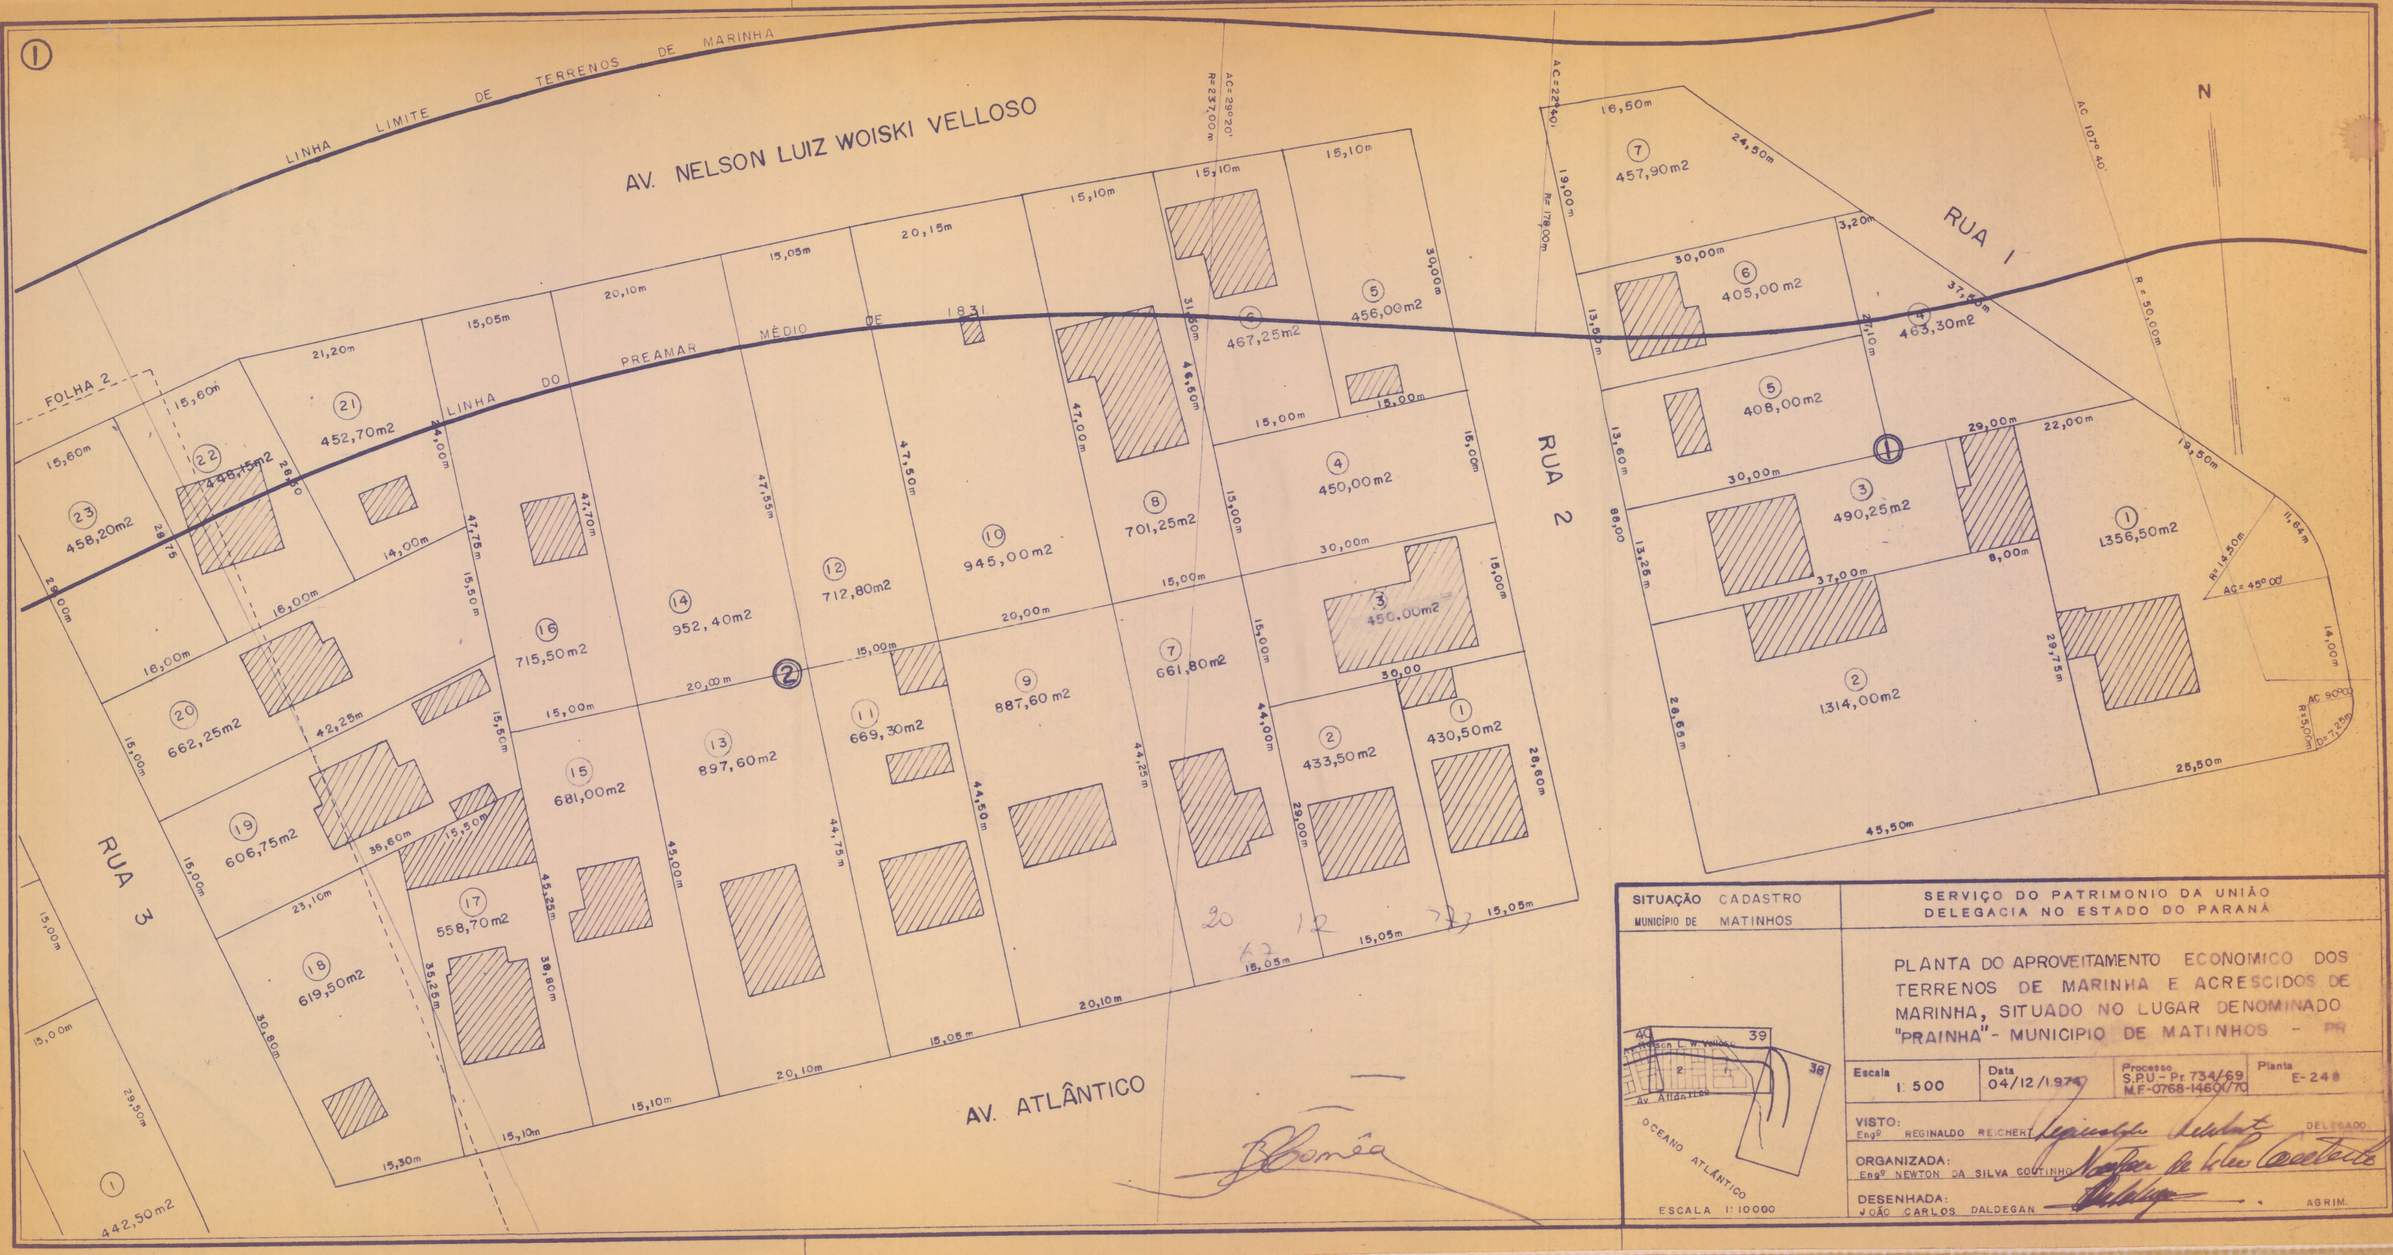

SITUAÇÃO CADASTRO MUNICÍPIO DE MATINHOS	SERVIÇO DO PATRIMONIO DA UNIÃO DELEGACIA NO ESTADO DO PARANÁ

PLANTA DO APROVEITAMENTO ECONOMICO DOS TERRENOS DE MARINHA E ACRESCIDOS DE MARINHA, SITUADO NO LUGAR DENOMINADO "PRAINHA" - MUNICIPIO DE MATINHOS - PR

Escala	Data	Processo	Planta
1: 500	04/12/1970	S.P.U - Pr. 734/69 M.F-0768-1460/70	E-248

VISTO:
Engº REGINALDO REICHERT — DELEGADO

ORGANIZADA:
Engº NEWTON DA SILVA COUTINHO

DESENHADA:
JOÃO CARLOS DALDEGAN — AGRIM.