M. da Fazenda

DIRETORIA DO DOMINIO DA UNIÃO

SERVIÇO REGIONAL DO ESTADO DA PARAIBA


JOÃO PESSÔA

~COPIA DO PREDIO NACIONAL DESTINADO A RESIDENCIA DO DIRETOR DO SERVIÇO DE FOMENTO DA PRODUÇÃO VEGETAL, NO CAMPO DE SEMENTES DE PLANTAS TEXTEIS DE PATOS, SITUADO NO MUNICIPIO DO MESMO NOME, ESTADO DA PARAIBA~

ÁREA CONSTRUIDA = 346,50m²




~FACHADA - ESC. - 1:50~

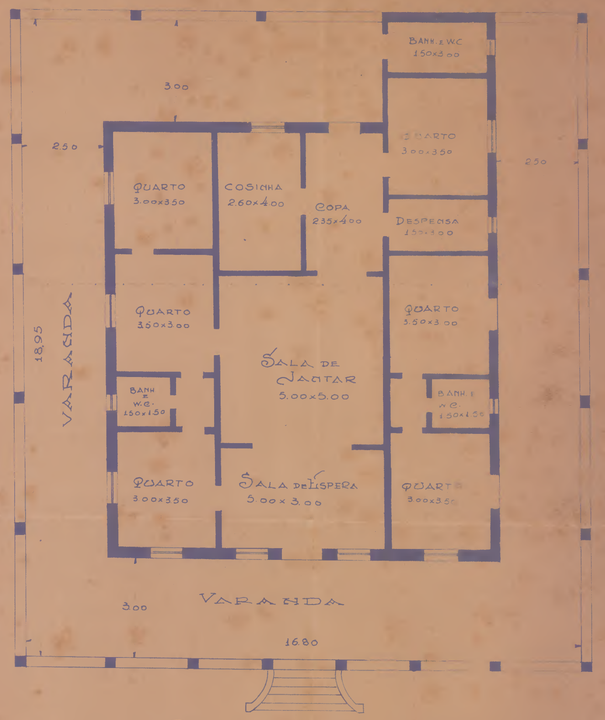

~PLANTA - ESC. - 1:100~



~SECÇÃO - A-B - ESCALA 1:50~

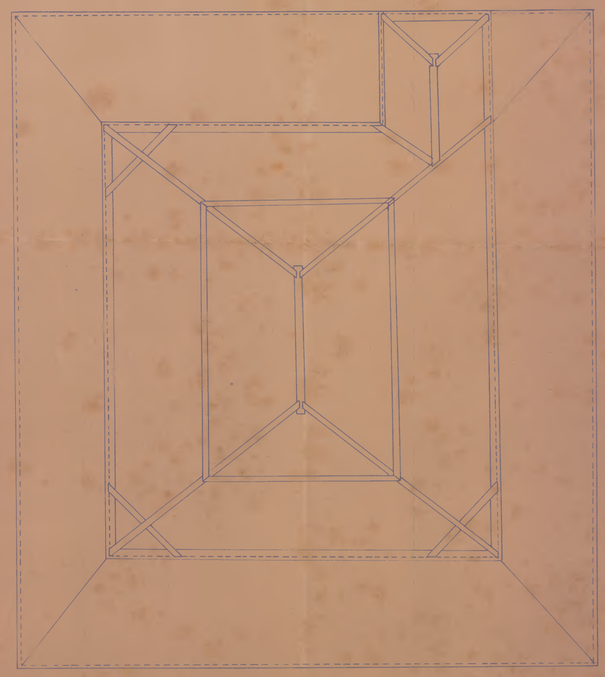

~PLANTA DA COBERTURA~
~ESC. - 1:100~

Serviço Regional do Dominio da União na Paraiba

João Pessôa, 30 de Agosto de 1941

Antonio E. Vieira de Melo
Engenheiro Civil
Chefe Regional

José Balthazar Pereira
Auxiliar de Escritorio "IX"
Servindo de Desenhista