MINISTÉRIO DA FAZENDA

DIRETORIA DO DOMÍNIO DA UNIÃO


SERVIÇO REGIONAL DO ESTADO DA PARAIBA

JOÃO PESSOA

~ PLANTA DO TERRENO NACIONAL ONDE ESTÁ CONSTRUIDO O PREDIO DA AGENCIA POSTAL E TELEGRAFICA, SITUADO A RUA XAVIER JUNIOR ANTIGA DO SERTÃO, NA CIDADE DE ÁREIA, ESTADO DA PARAIBA ~

~ ESCALA - 1:200 ~

ÁREA = 806,00 m²

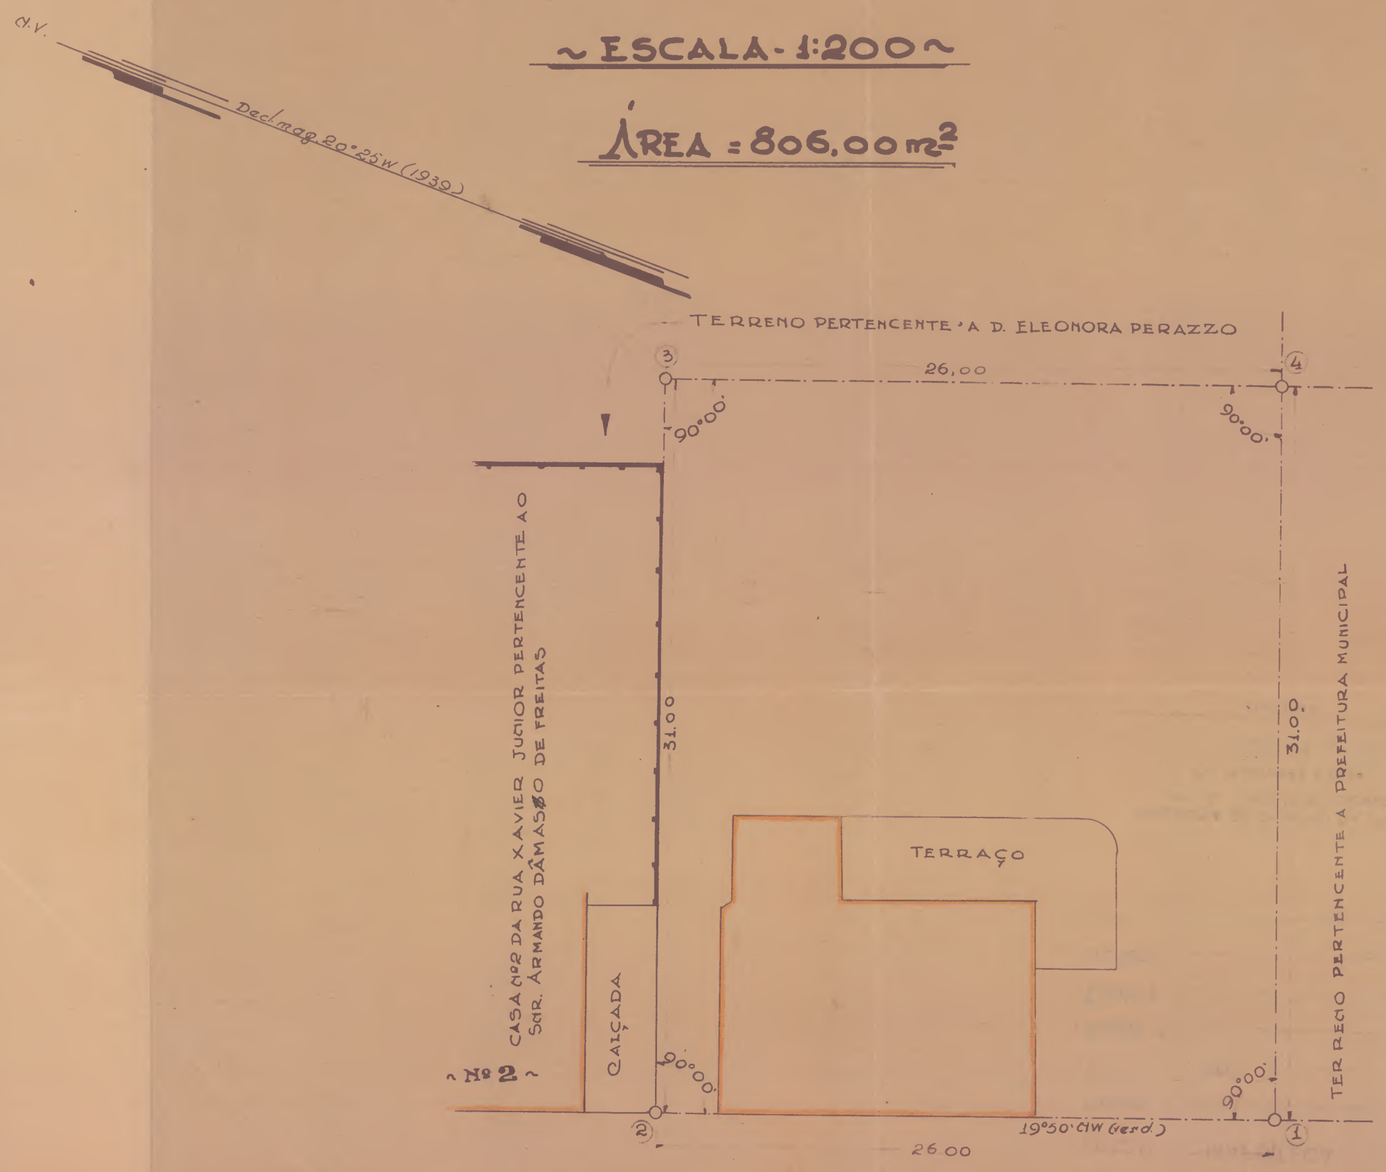

RUA XAVIER JUNIOR
ANTIGA DO SERTÃO

~CIRCULAR Nº 36 DE 1º 10 - 1940 DA DD.U.~

a) Numero de dias gastos com o trabalho topografico ..... 2 - dias

Pessoal	Engenheiro classe "H" (vencimento e diarias)	109$332	
	Auxiliar de Escritorio Serie IX (salario e diarias)	49$332	
			158$664
	Transporte (125 Km. por estrada de Rodagem a razão de 1$000 p/km.)	125$000	

b) Numero de dias gastos com o desenho da planta ..... 2 - dias

Pessoal - Auxiliar de Escritorio Serie IX			33$332	
Material	papel assetinado	1 F.	$120	
	" tela	0,25 m²	9$130	
	" osalid	0,50 m	2$150	
				44$732
Custeio do material				$004
				328$400

c) Custo da planta : 328$400

PLANTA DE SITUAÇÃO DO PROPRIO NACIONAL

~ ESCALA - 1: 5.000 ~



Serviço Regional do Domirio da União na Paraiba

João Pessoa, 25 de Outubro de 1941

Antonio G. Vieira de Souza Engenheiro Civil
Chefe Regional

Auxiliar de Escritorio IX
Servindo de Desenhista