MINISTERIO DA FAZENDA

DIRETORIA DO DOMINIO DA UNIÃO


SERVIÇO REGIONAL DO ESTADO DA PARAIBA

JOÃO PESSÔA

PLANTA DO PREDIO NACIONAL, Nº16 DA RUA PADRE LUIZ, ANTIGA DO CEMITERIO, SITUADO NA CIDADE DE ALAGÔA GRANDE, MUNICIPIO DO MESMO NOME, ESTADO DA PARAIBA

~ ESCALA 1:200 ~

ÁREA = 309,1024 m²

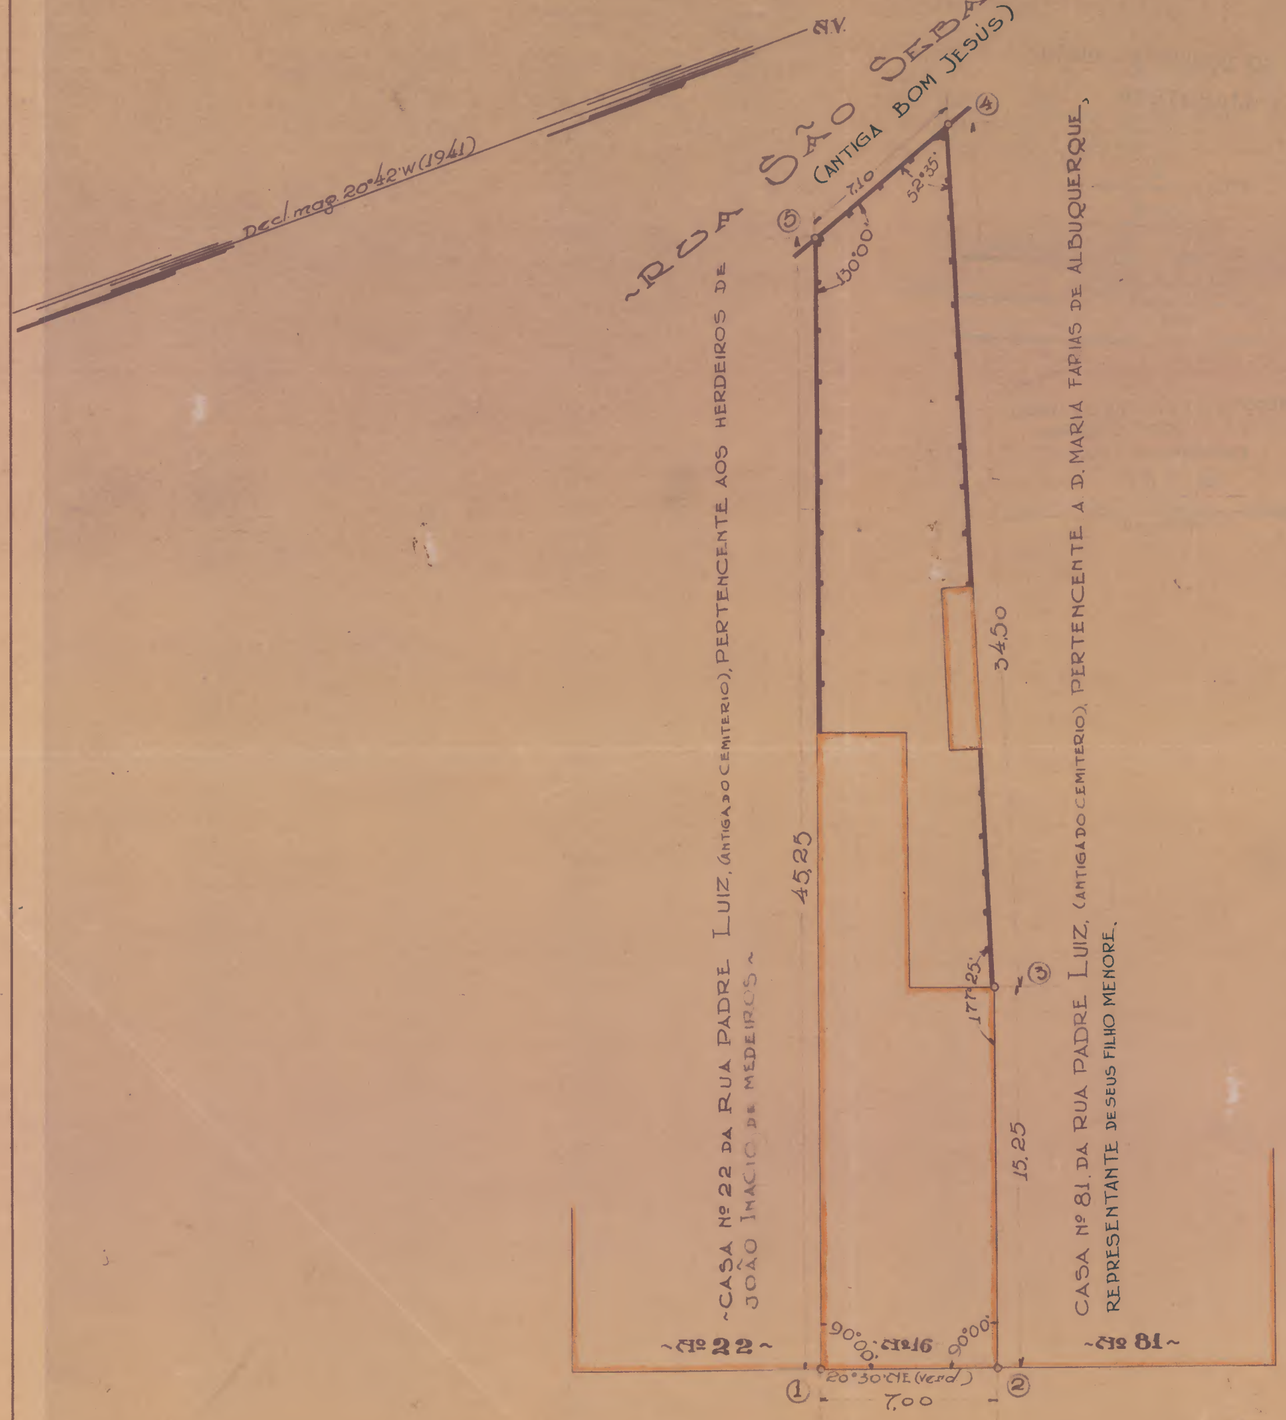

~ RUA PADRE LUIZ ~
(ANTIGA DO CEMITERIO)

~ CIRCULAR Nº 36 DE 1º-10-1940 DA D.D.C. ~

a) Numero de dias gastos com o trabalho topographico ..... 3 dias

Pessoal:
- Engenheiro classe "H" (vencimento e diarias) ... 164$000
- Auxiliar de Escritorio - Serie IX (salario e diarias) ... 74$000
- 238$000
- Transporte (99 Km. por via Ferrea) ... 22$000

b) Numero de dias gastos com o desenho da planta ..... 2 dias

Pessoal - Auxiliar de Escritorio - Serie "IX" ... 33$332

Material:
- Papel assetinado - 1 Fl. ... $120
- " tela 0,26 m² ... 9$495
- " osalid 0,52 m ... 2$150
- 45$097


Custeio do material ... $003

305$100

c) Custo da planta ... = 305$000

PLANTA DE LOCAÇÃO DO PROPRIO NACIONAL

ESCALA - 1:10.000

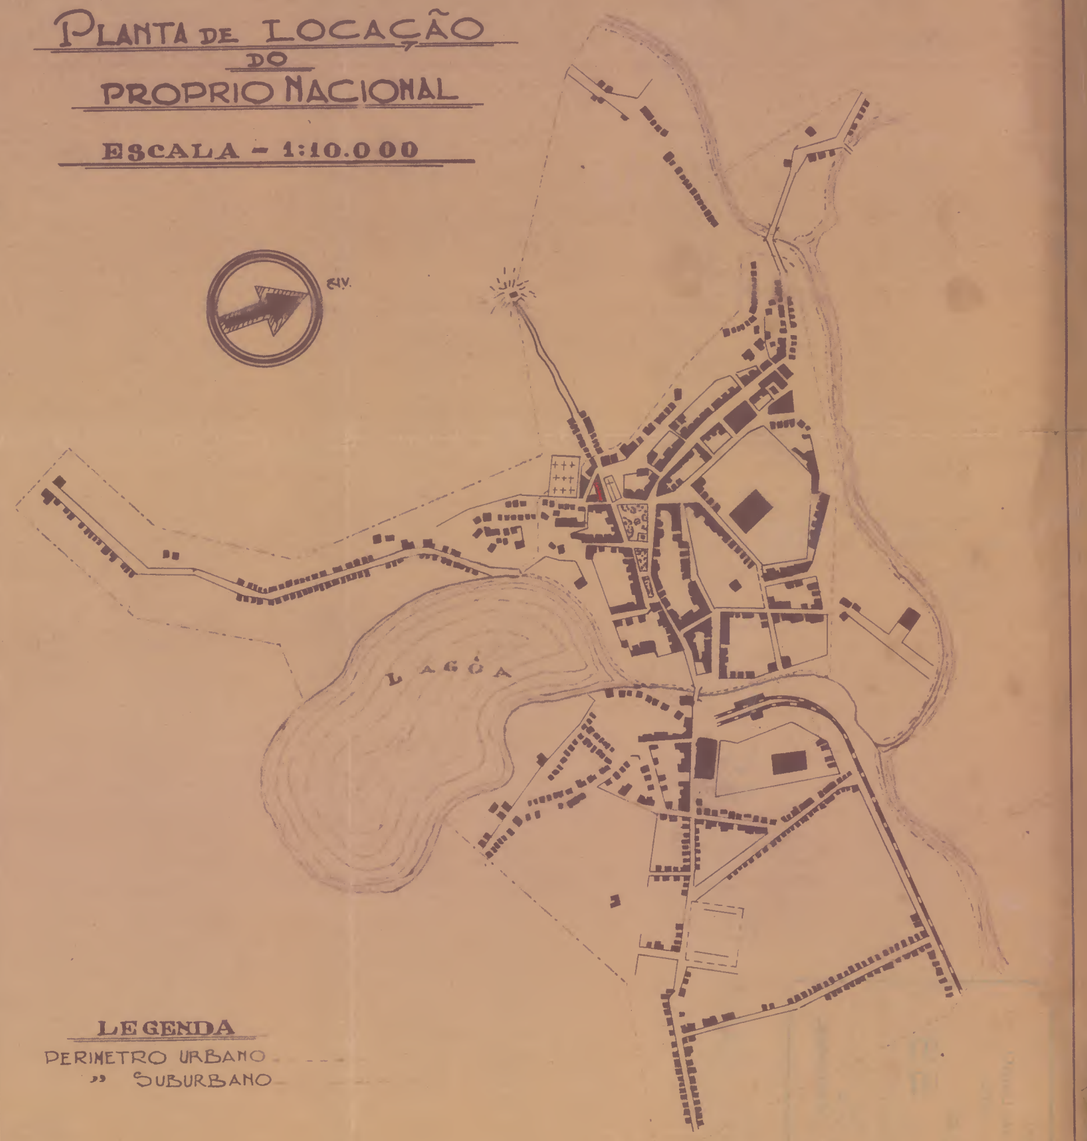

Serviço Regional do Dominio da União na Paraiba

João Pessôa 3 de Novembro de 1941

Antonio C. Vieira de Souza
Engenheiro Civil
Chefe Regional

Jose Balbino Leite
Auxiliar de Escritorio IX"
Servindo de Desenhista