MINISTERIO DA FAZENDA

DIRECTORIA DO DOMINIO DA UNIÃO

Administração no Estado da Parahyba

João Pessôa

Planta de demarcação do terreno de marinha e proprio nacional, beneficiado com o predio nº 54, da Rua Presidente João Pessôa, antiga Cel. João José Vianna, na Villa e Districto de Cabedello - Municipio de João Pessôa, n'este Estado, requerido em aforamento por Raymundo Nonato da Cruz.

Escala 1:200

Área = 14.2m2,0592


Terr. marinha = 14m2,1980

Terr. p. nacional = 127,8612

Parte impugnada pela Prefeitura Municipal de João Pessôa = 21m2,7679

Terr. nacional

Parte objecto de aforamento: 106m2,0933.

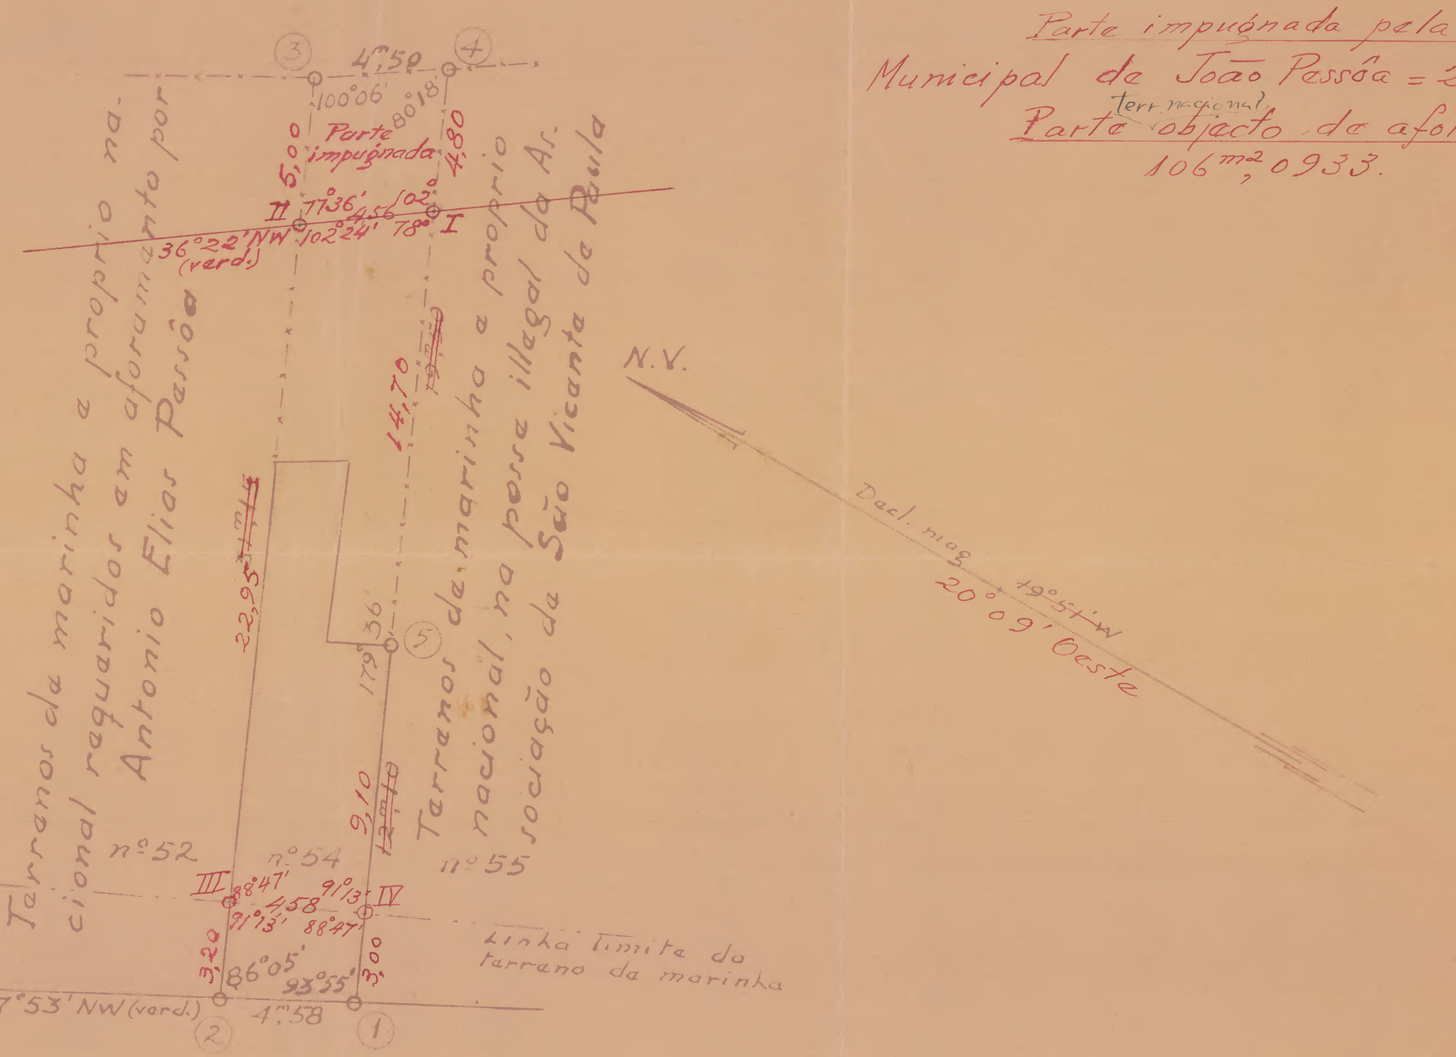

Corrigida a vermelho, de accordo com os memoriaes descriptivos de fls. 41 a 43.

Administração do Dominio da União.

João Pessôa, 17 de Novembro de 193 7.

Antonio G. Vieira de Souza

ENGENHEIRO

L. P. M. em 1932

ADMINISTRAÇÃO DO DOMINIO DA UNIÃO
8-8-935
DELEGACIA FISCAL NA PARAHYBA

Administração do Dominio da União
João Pessôa, 8 de Agôsto de 1935
Antonio G. Vieira de Souza Engenheiro Civil
Engenheiro desta Adm.