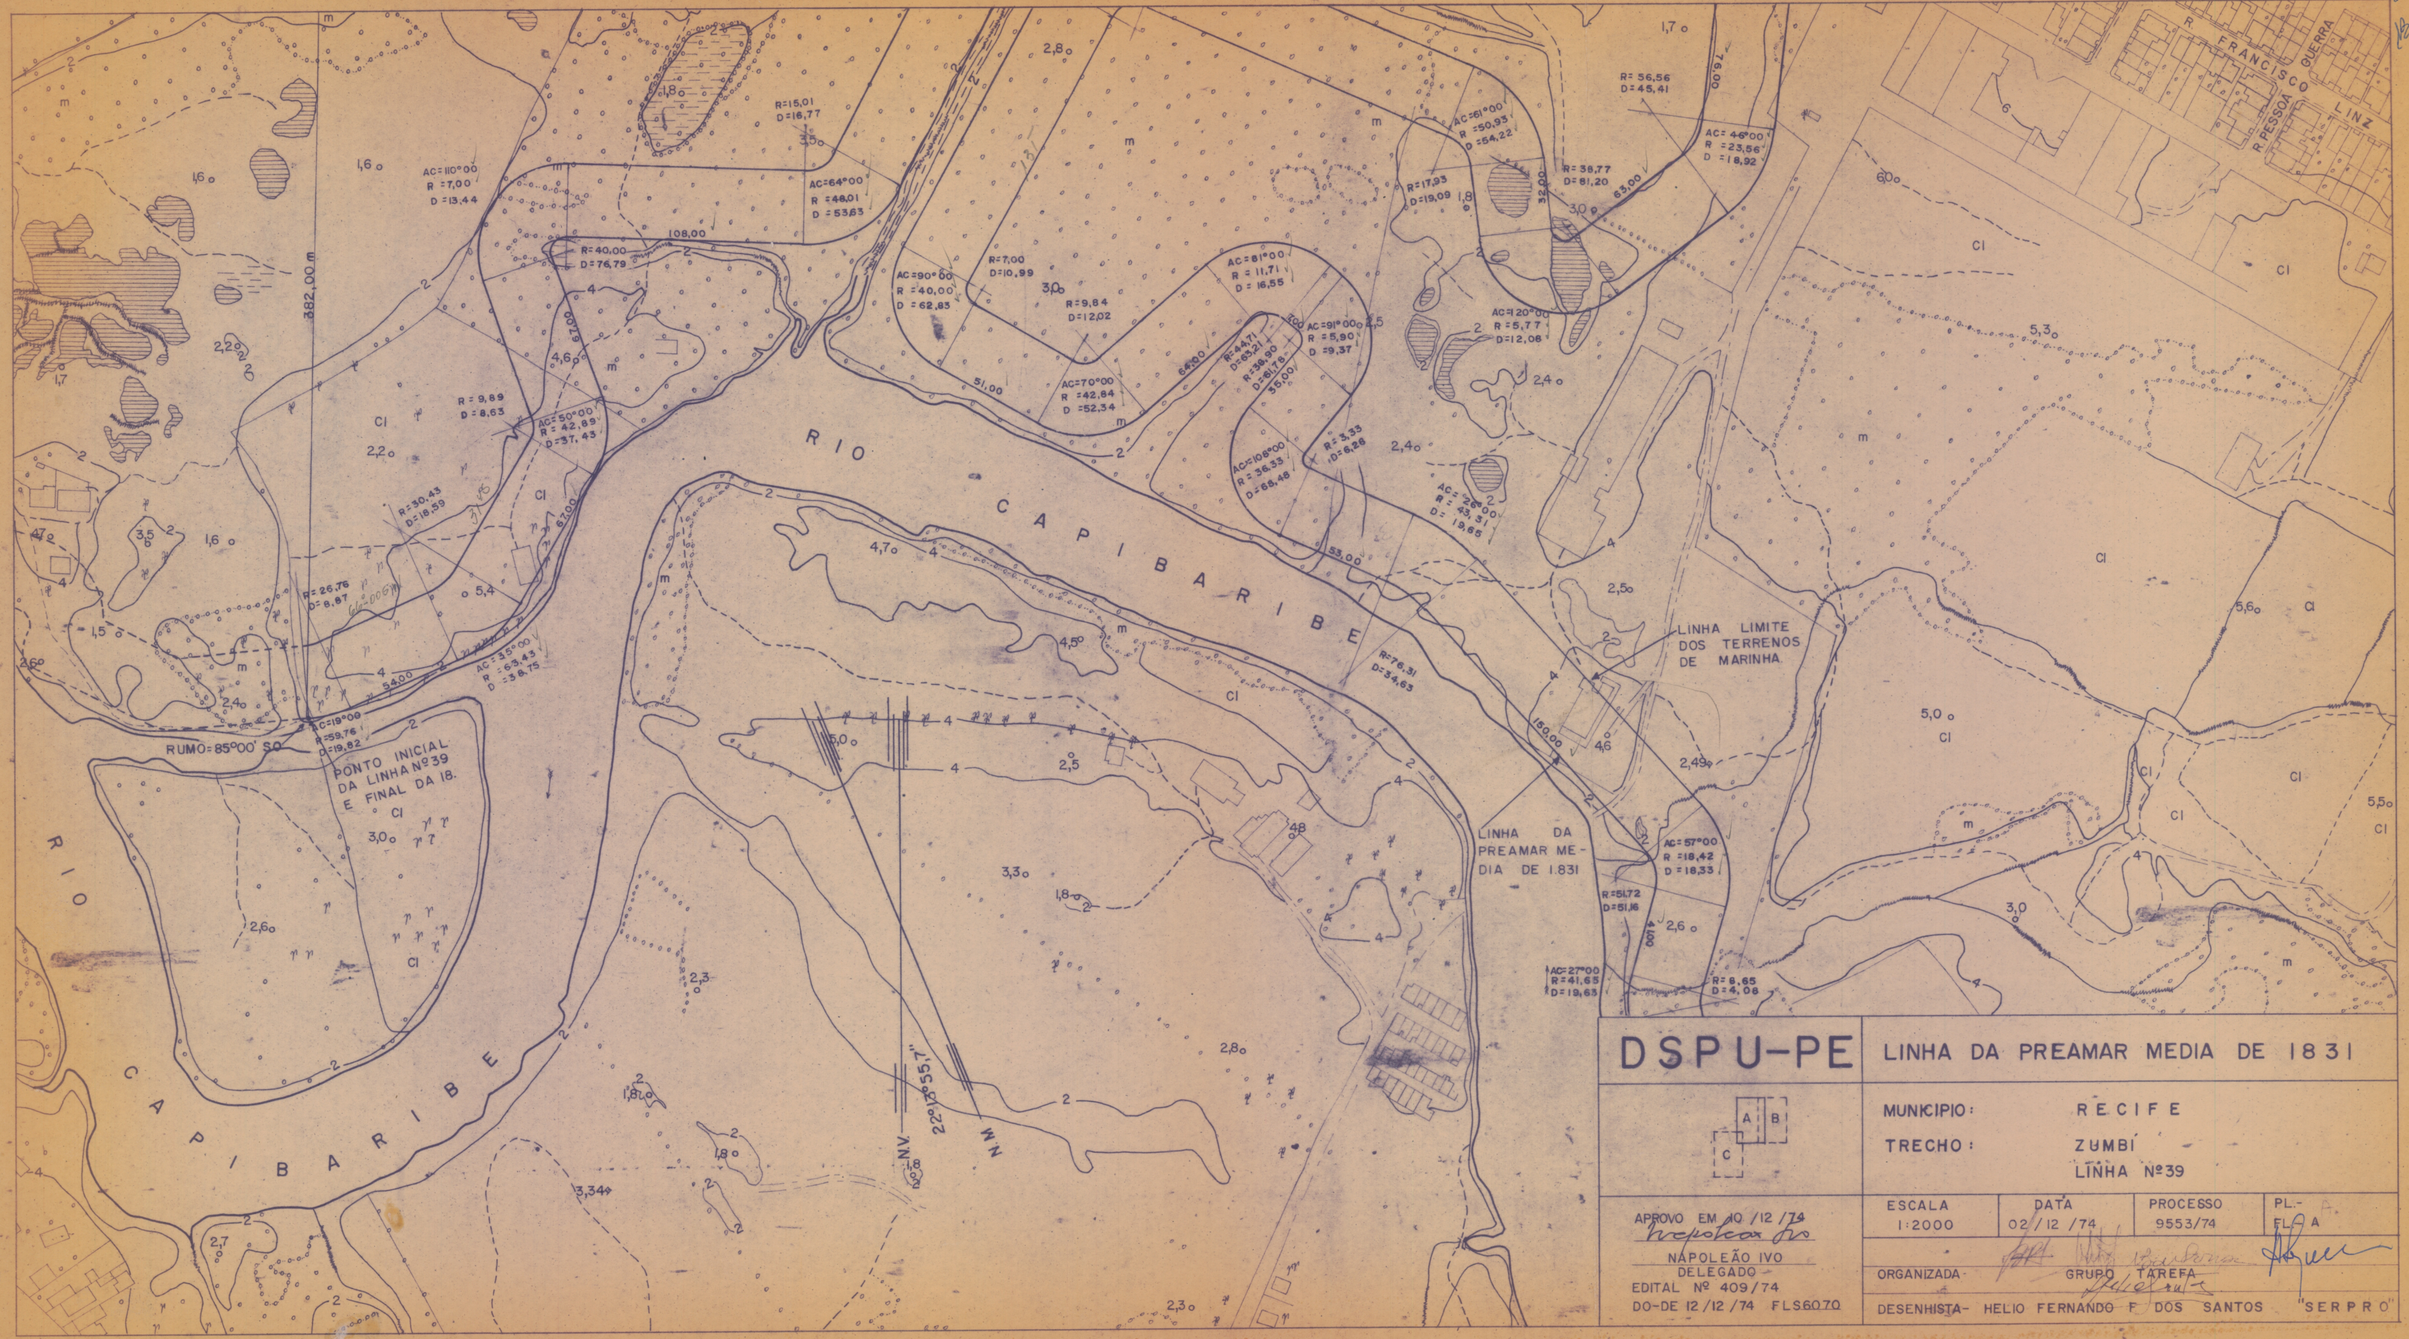

RIO CAPIBARIBE
RIO CAPIBARIBE
R. FRANCISCO QUERRA LINZ
R. PESSOA
PONTO INICIAL DA LINHA Nº 39 E FINAL DA 18.
RUMO = 85°00' SO
LINHA LIMITE DOS TERRENOS DE MARINHA
LINHA DA PREAMAR MEDIA DIA DE 1.831
382,00 m
108,00
53,00
150,00
NM 229°35'57" NV
DSPU-PE
LINHA DA PREAMAR MEDIA DE 1831
MUNICIPIO: RECIFE
TRECHO: ZUMBI
LINHA Nº39
ESCALA 1:2000
DATA 02/12/74
PROCESSO 9553/74
PL.- FL. A
ORGANIZADA GRUPO TAREFA
DESENHISTA- HELIO FERNANDO F DOS SANTOS "SERPRO"
APROVO EM 10/12/74
NAPOLEÃO IVO
DELEGADO
EDITAL Nº 409/74
DO-DE 12/12/74 FLS 60 70