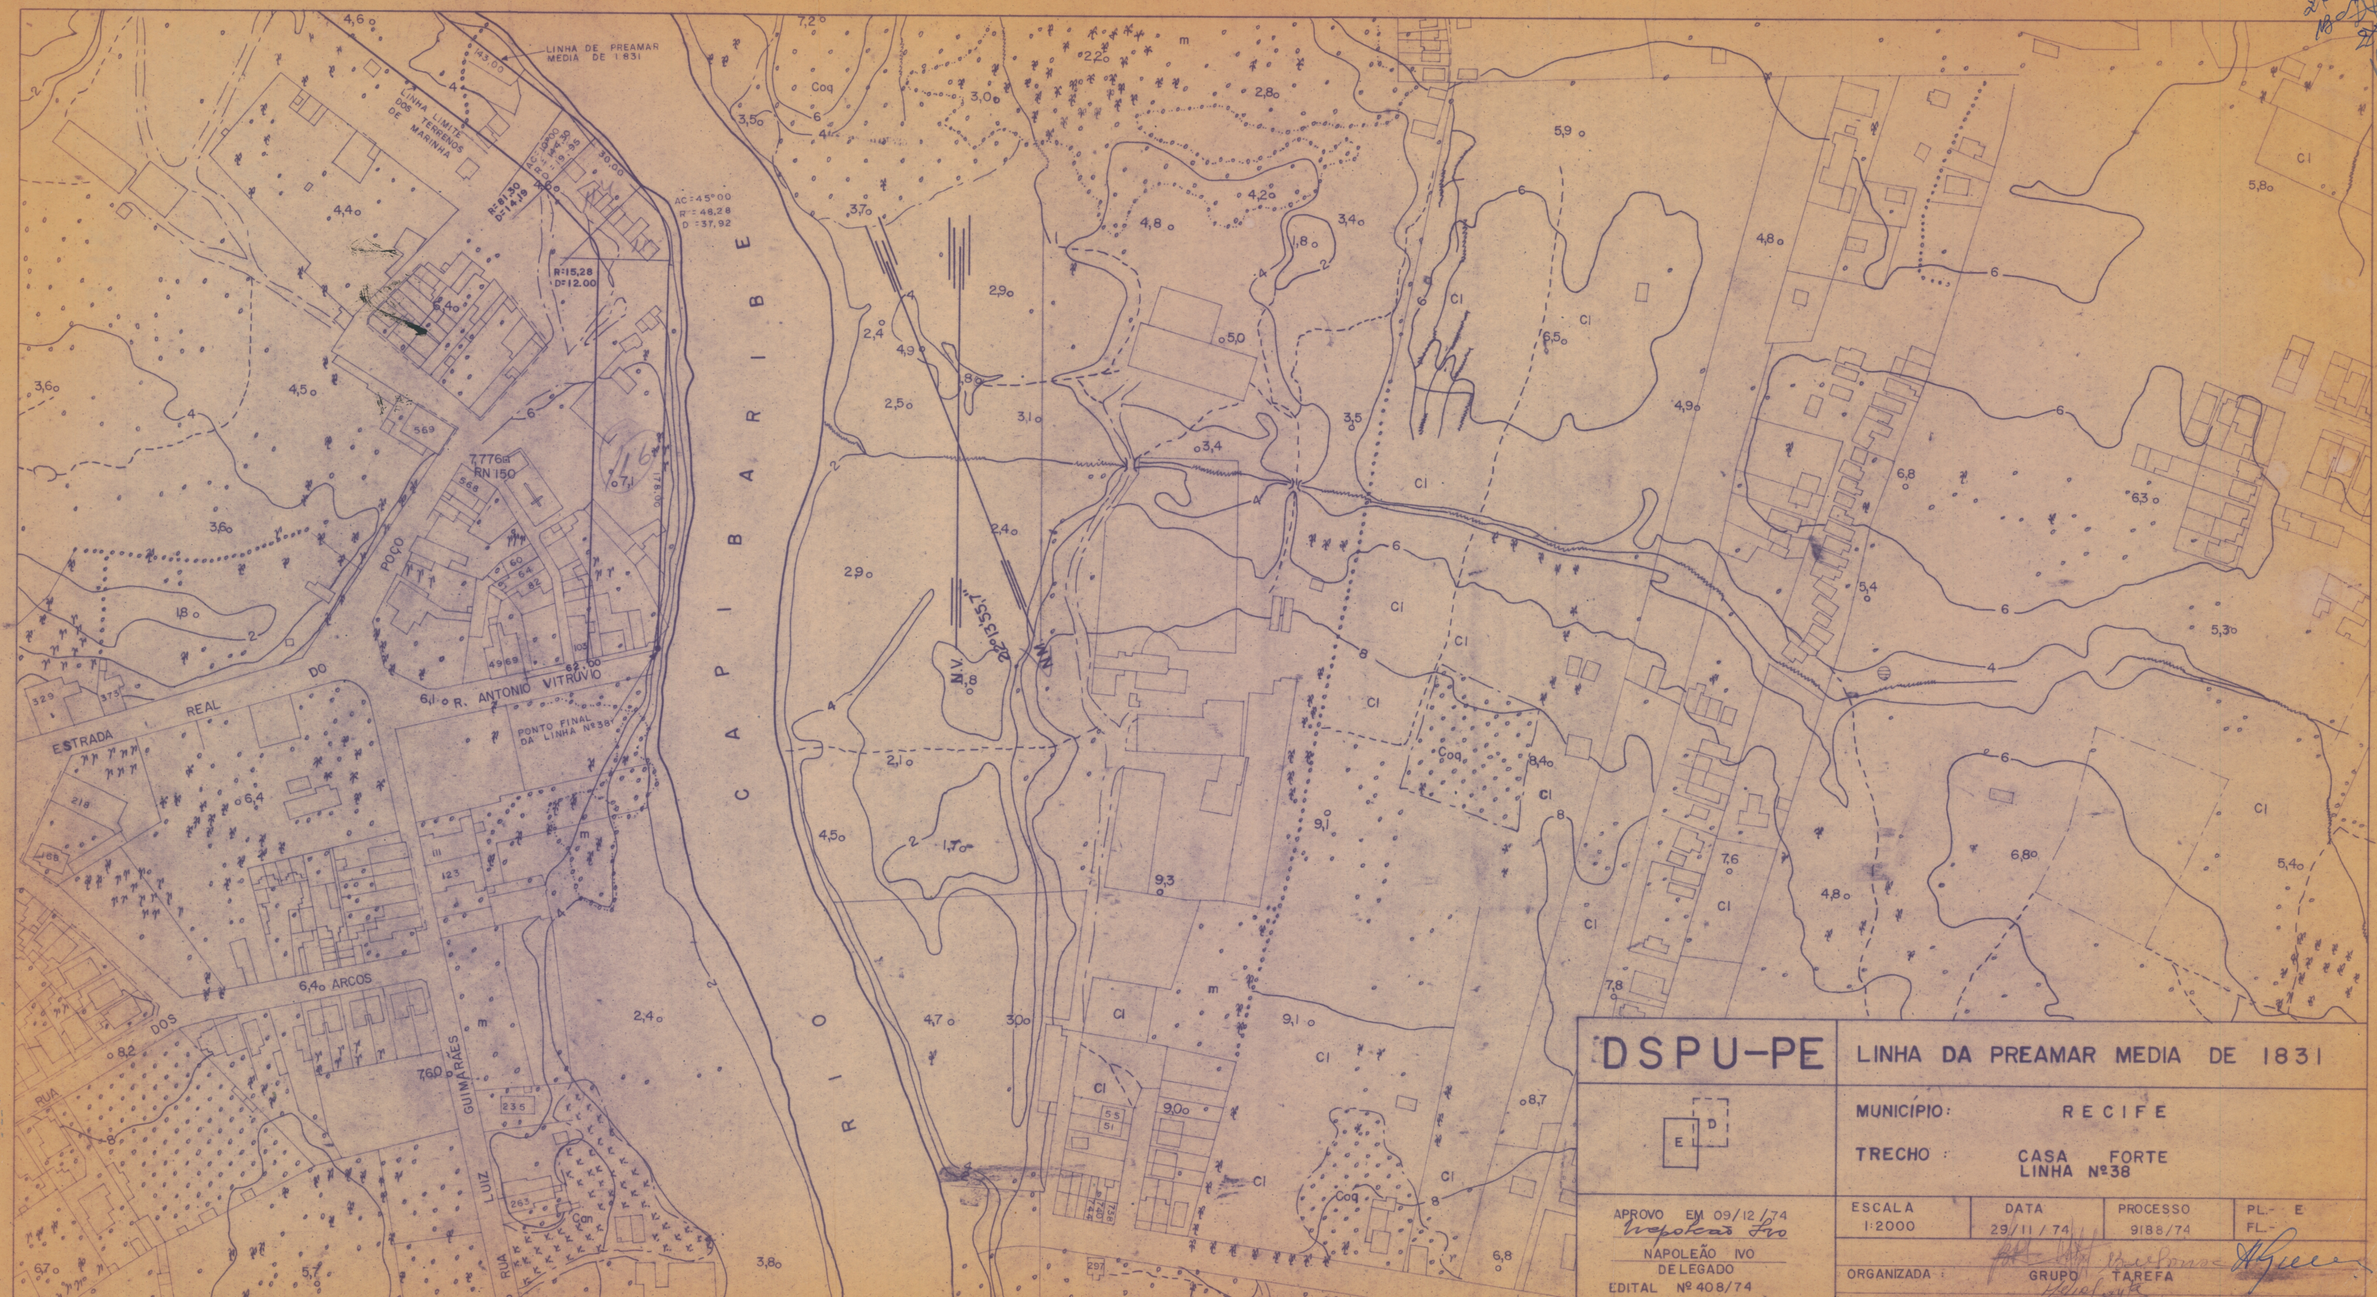

LINHA DE PREAMAR MEDIA DE 1831
LINHA LIMITE DOS TERRENOS DE MARINHA
R=81,30 D=14,19
AC=45°00 R=48,28 D=37,92
R=15,28 D=12,00
RIO CAPIBARIBE
7,776m RN 150
POÇO DO ESTRADA REAL DO
R. ANTONIO VITRUVIO
PONTO FINAL DA LINHA Nº38
6,4 ARCOS
RUA DOS GUIMARÃES
RUA LUIZ
Con
Coq
Cl
N 26°13'55" W
N 63°46'05" E
DSPU-PE
LINHA DA PREAMAR MEDIA DE 1831
MUNICÍPIO: RECIFE
TRECHO: CASA FORTE
LINHA Nº38
APROVO EM 09/12/74
Napoleão Ivo
NAPOLEÃO IVO
DELEGADO
EDITAL Nº 408/74
DO-DE 10/12/74 FLS 6007
ESCALA 1:2000
DATA 29/11/74
PROCESSO 9188/74
PL.- E FL.-
ORGANIZADA: GRUPO TAREFA
DESENHISTA-HELIO FERNANDO F. DOS SANTOS
S.E.R.P.R.O