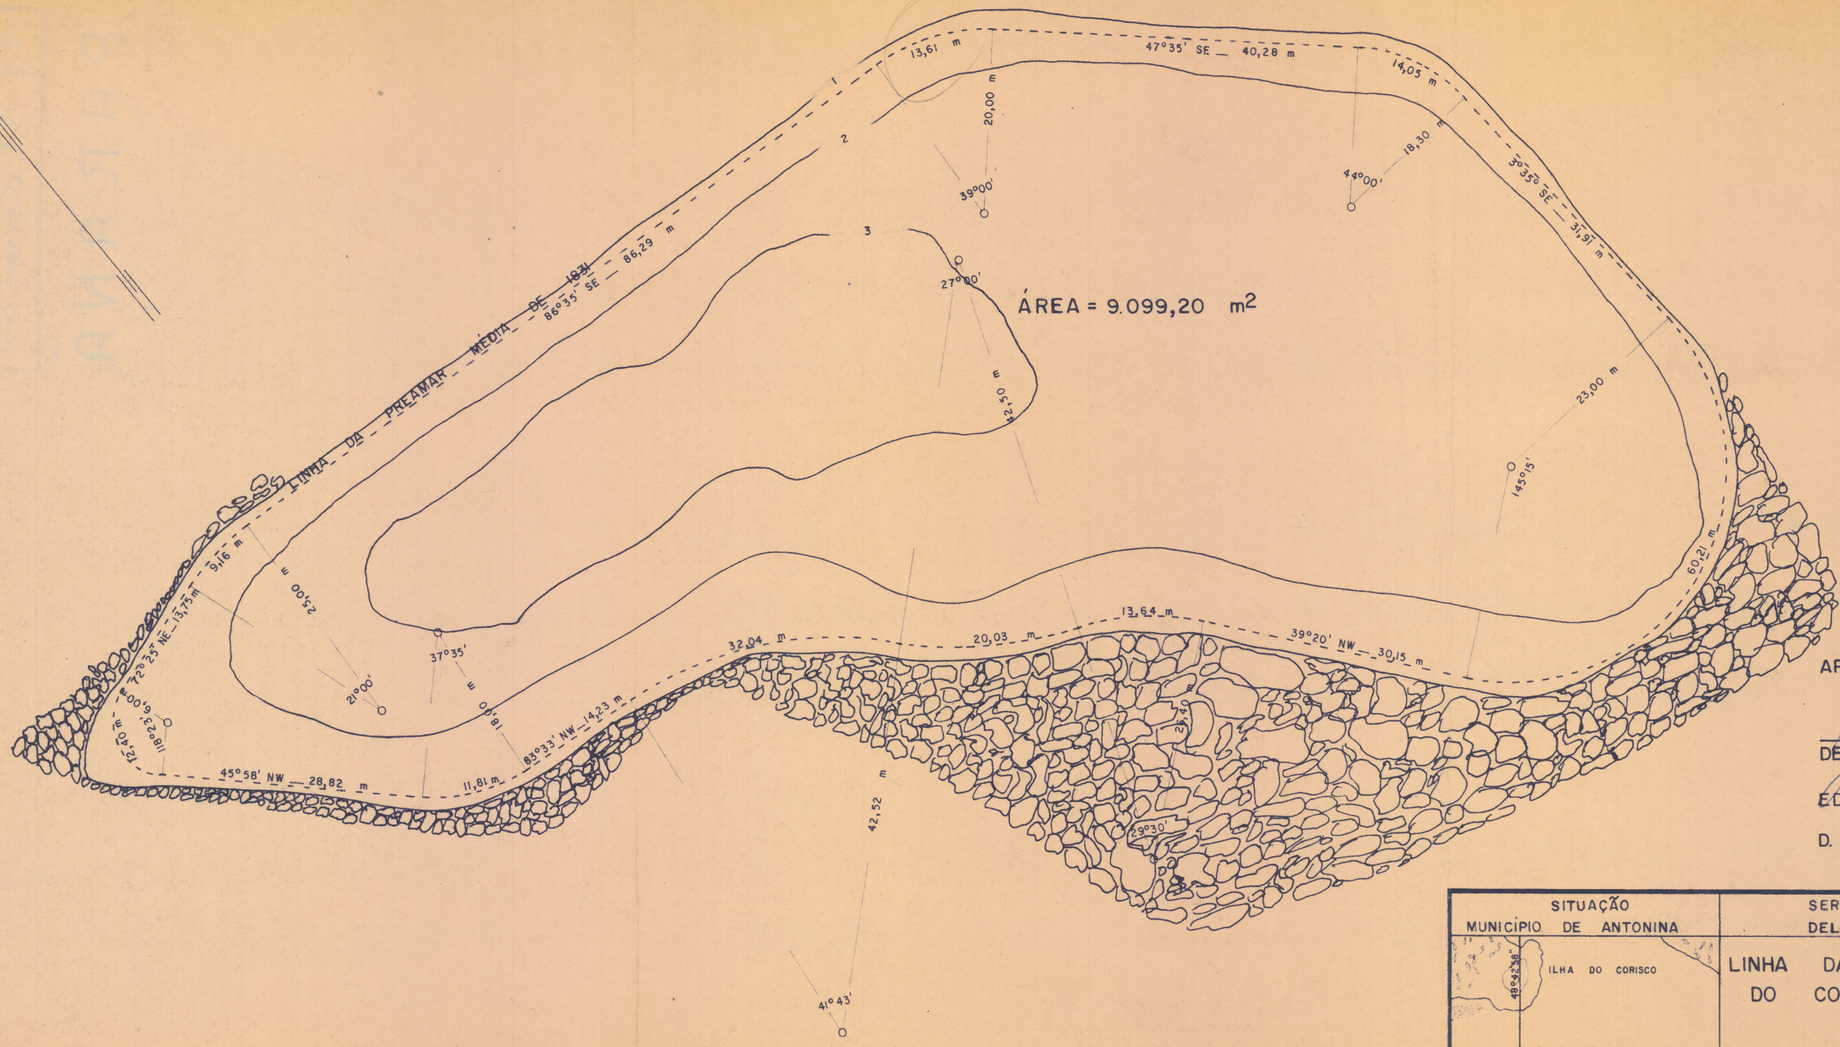


APROVADA EM 05/11/76

DELEGADO

EDITAL Nº 19/76

D. OFICIAL DE 16/11/76

SITUAÇÃO
MUNICÍPIO DE ANTONINA



SERVIÇO DO PATRIMÔNIO DA UNIÃO
DELEGACIA NO ESTADO DO PARANÁ

LINHA DA PREAMAR MÉDIA DE 1.831 DO CONTORNO DA **ILHA MARTINS** BAÍA DE ANTONINA

ESCALA	DATA	PROCESSO	PLANTA
1:500	29/10/1976	0980-09.532/75	E-258

VISTO
REGINALDO REICHERT DELEGADO
ORGANIZADA
HAMILTON POSPISSIL CHEFE DA S.C.D.
DESENHADA
NELSON GRABOWSKI