
PLANTA Nº 141-E, ARMº 13, PASTA 1

141-E ARMº 13 - PASTA 1
VEG. 40 - TUBO 50 - ARMº 2

I. N. I. C.	D. A.	DIVISÃO PATRIMONIAL
PROPRIO: SILVA JARDIM		PLANTA: SILVA JARDIM (COPIA) Nº
		COMARCA DE GUARAPUAVA
		PROPRIEDADE SILVA JARDIM PERTENCENTE À E.F.S.P.R.G.
ESTADO: PARANÁ	MUNICÍPIO:	ÁREA: 76.546ʰ06 — ESCALA: 1:100.000
CHEFE BDA-1: José Ramos	DESENHISTA: [illegible]	DATA: 28-10-58

RIO DE JANEIRO, 7 DE OUTUBRO DE 1959
COPIADO POR: [illegible]
DESENHISTA-AUXILIAR CL "E"

VISTO: Joaquim Ribeiro Nunes Júnior
CHEFE DA MAPOTECA

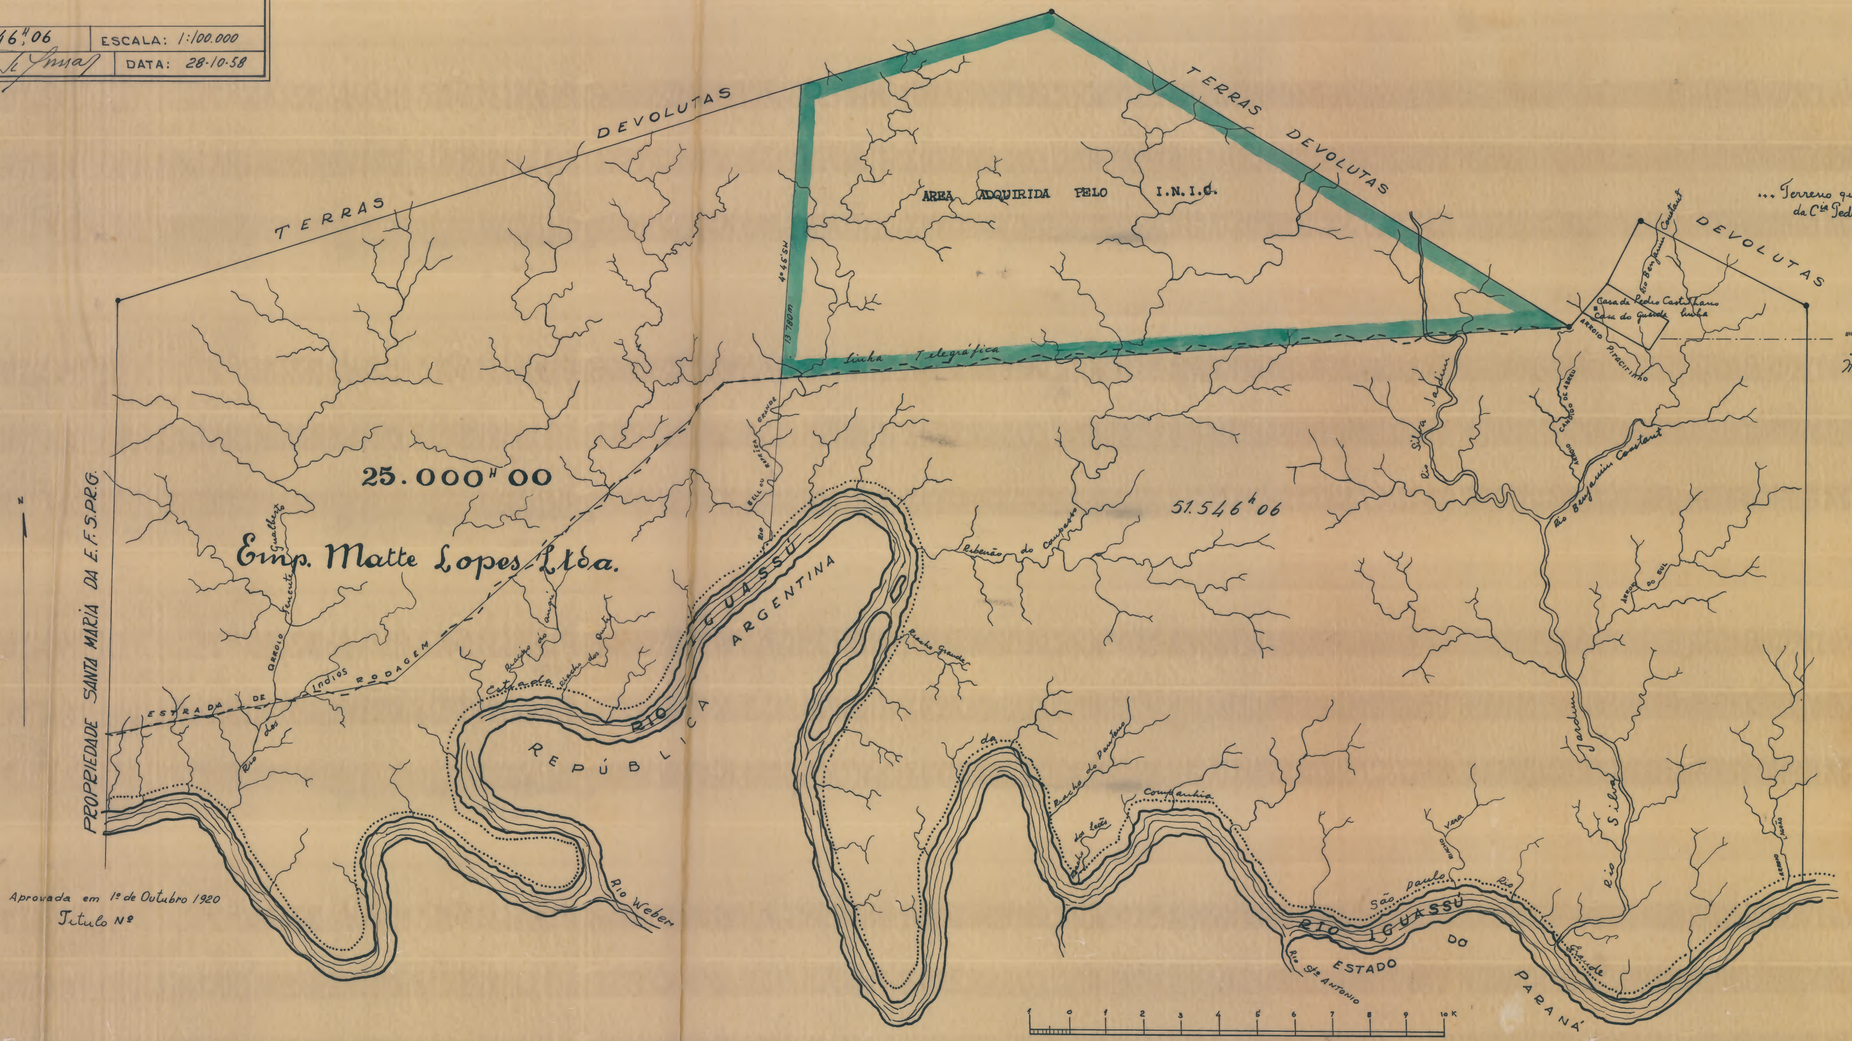

CURITIBA, 1º de ABRIL DE 1913

CONTRATO DO DR. FRANCISCO G. BELTRÃO