MINISTERIO DA FAZENDA


DIRECTORIA DO DOMINIO DA UNIÃO

Administração no Estado da Parahyba

JOÃO PESSÔA

Planta de demarcação do terreno alagado e de marinha, outr' ora beneficiado com o predio da Capitania dos Portos do Estado da Parahyba, situado á margem direita do Rio Sanhaua, na Praça 15 de Novembro, d'esta Capital, a cargo do Ministerio da Marinha.

ESCALA = 1:200

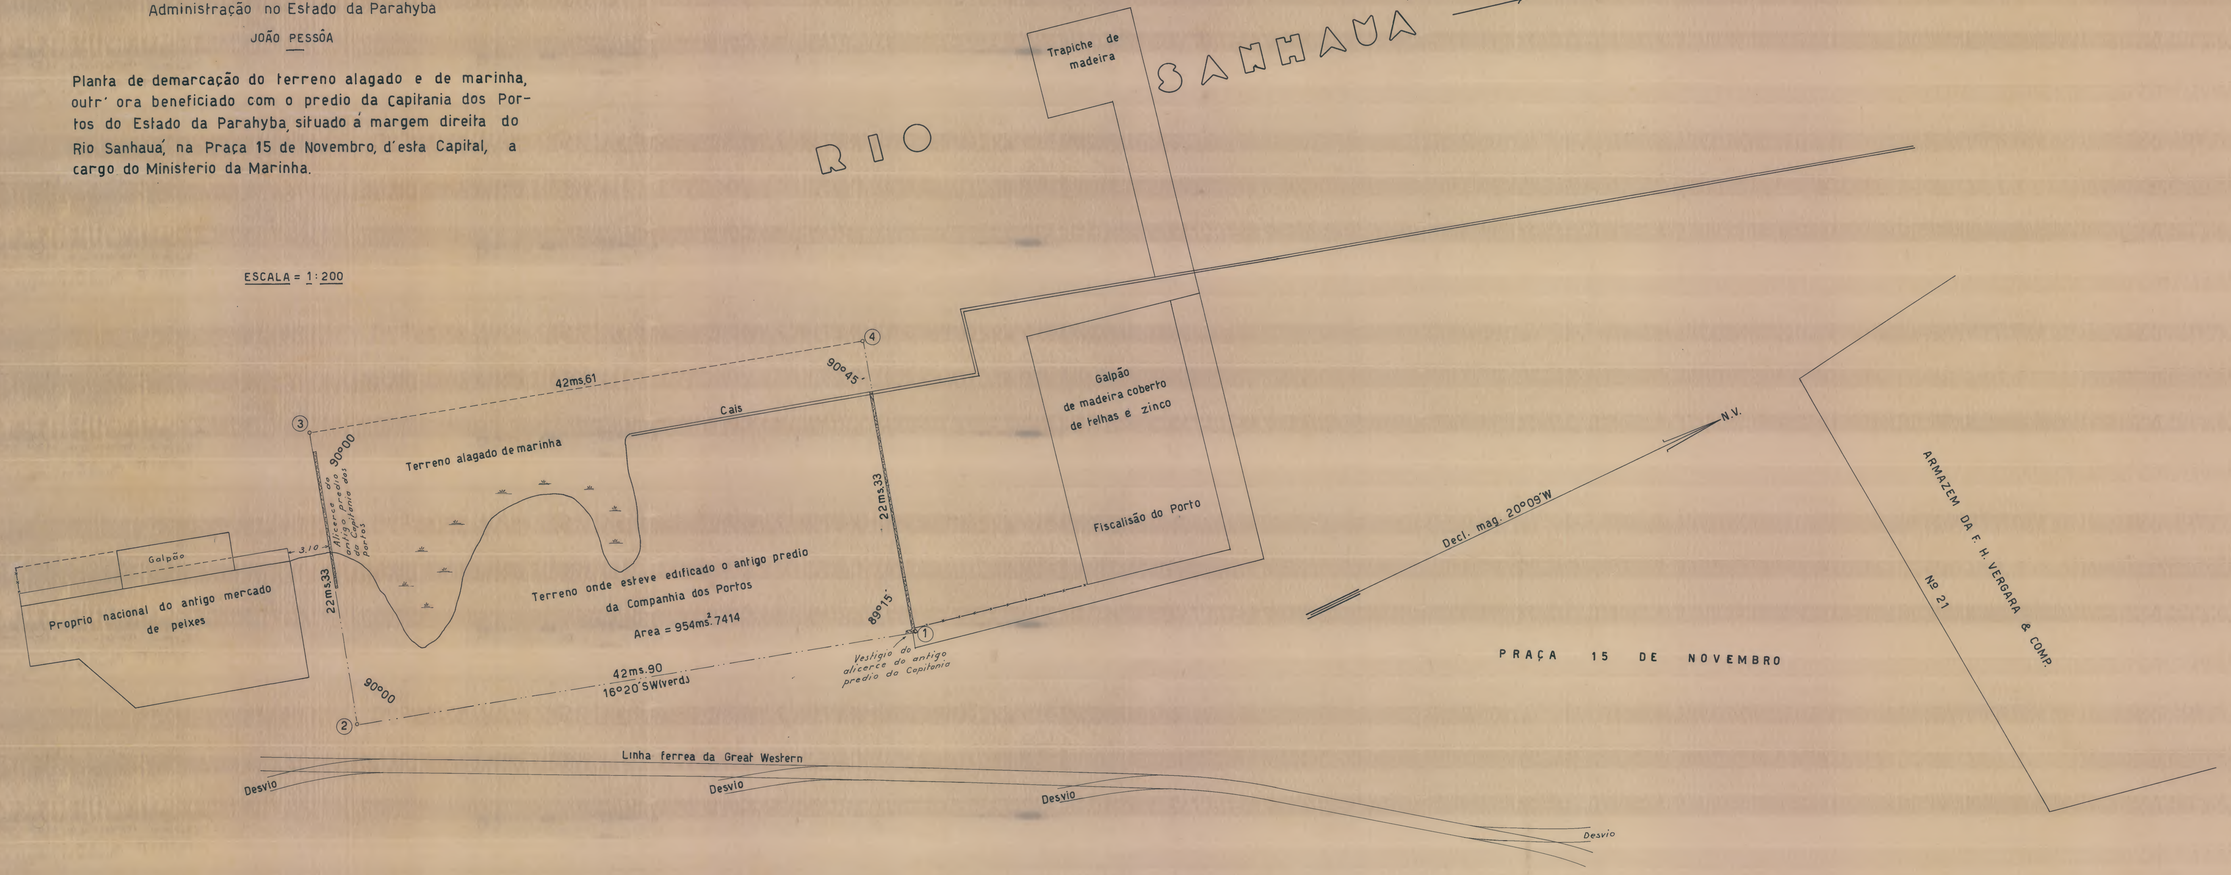

DIRETORIA DO DOMINIO DA UNIÃO
DIVISÃO DE CADASTRO E REGISTO
SECÇÃO DE DESENHO

Copia de planta archivada na Mapoteca, sob nº 14 do armario 6. 22-8-1938

Desenhista

CONFERE
Francisco Xavier Monteiro
Chefe

Administração do Dominio da União na Parahyba
João Pessoa, 15-6-1937
(Assg.) — Antonio G. Vieira de Souza - Eng. Civil.
Engenheiro da Administração

PLANTA 14 - ARM.º 6 - VEGETAL 28 - TUBO 3 - ARM.º 2