


70

ESCALA: 1:50.000

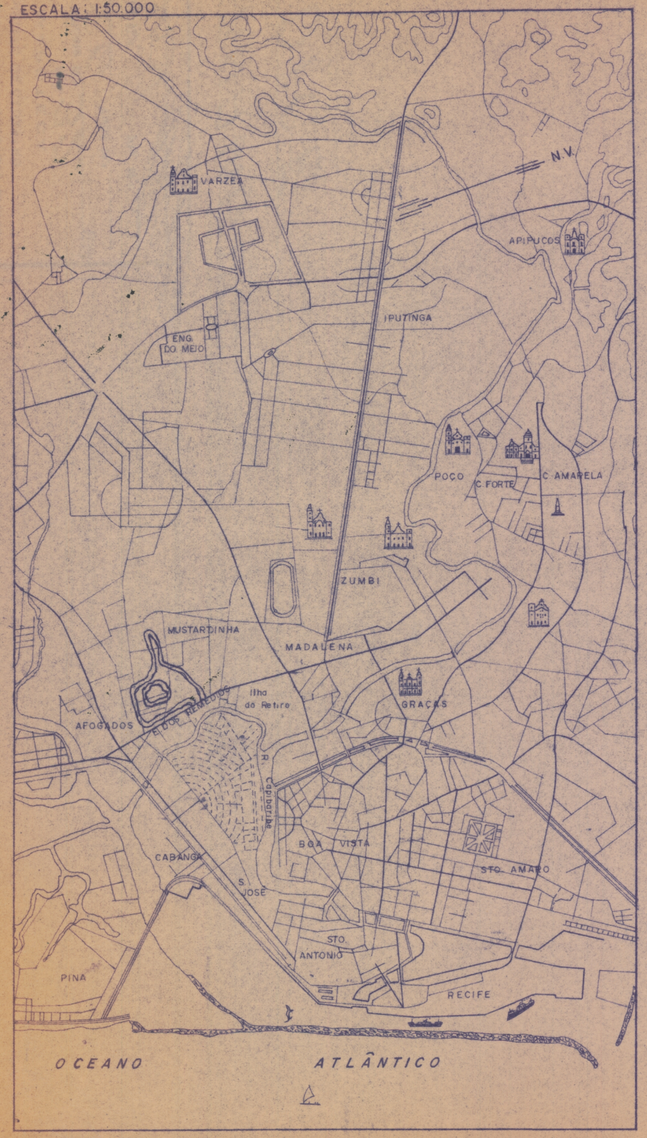

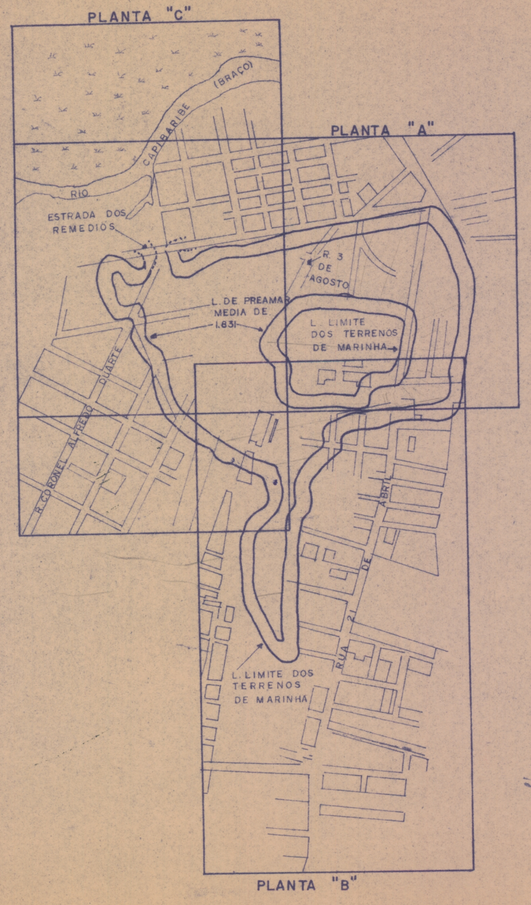

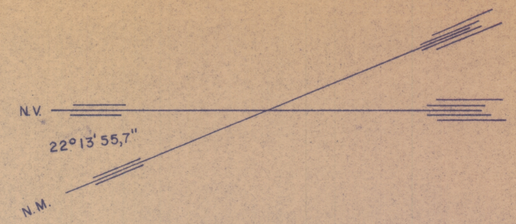

APROVO EM 10/10/74

Napoleão Ivo

NAPOLEÃO IVO

DELEGADO

SERVIÇO DO PATRIMONIO DA UNIÃO

DELEGACIA EM PERNAMBUCO

ASSUNTO:

LINHA Nº 37 PUBLICADA NO D.O. DE PE EM 15/10/74

LINHA DE PREAMAR MEDIA DE 1.831

BAIRRO DOS AFOGADOS

ESCALA: 1.10.000	DATA: 10/10/74	PROC. 6114/73	PLANTA: INDICE

SERVIÇO EXECUTADO PELO GRUPO TAREFA CONSTITUIDO PELA PORTARIA MINISTERIAL Nº 277 DE 01/11/73

VISTO Albert J. M. Rodrigues ALBERTO DE MOURA RODRIGUES=ENG. CHEFE DO S.C.D.

ORGANIZADOR A. P. de Figueiredo C.A.P. DE FIGUEIREDO = ENG. "22" P/G.T.

DESENHISTA José Neves Travassos J. NEVES C. TRAVASSOS – SERPRO