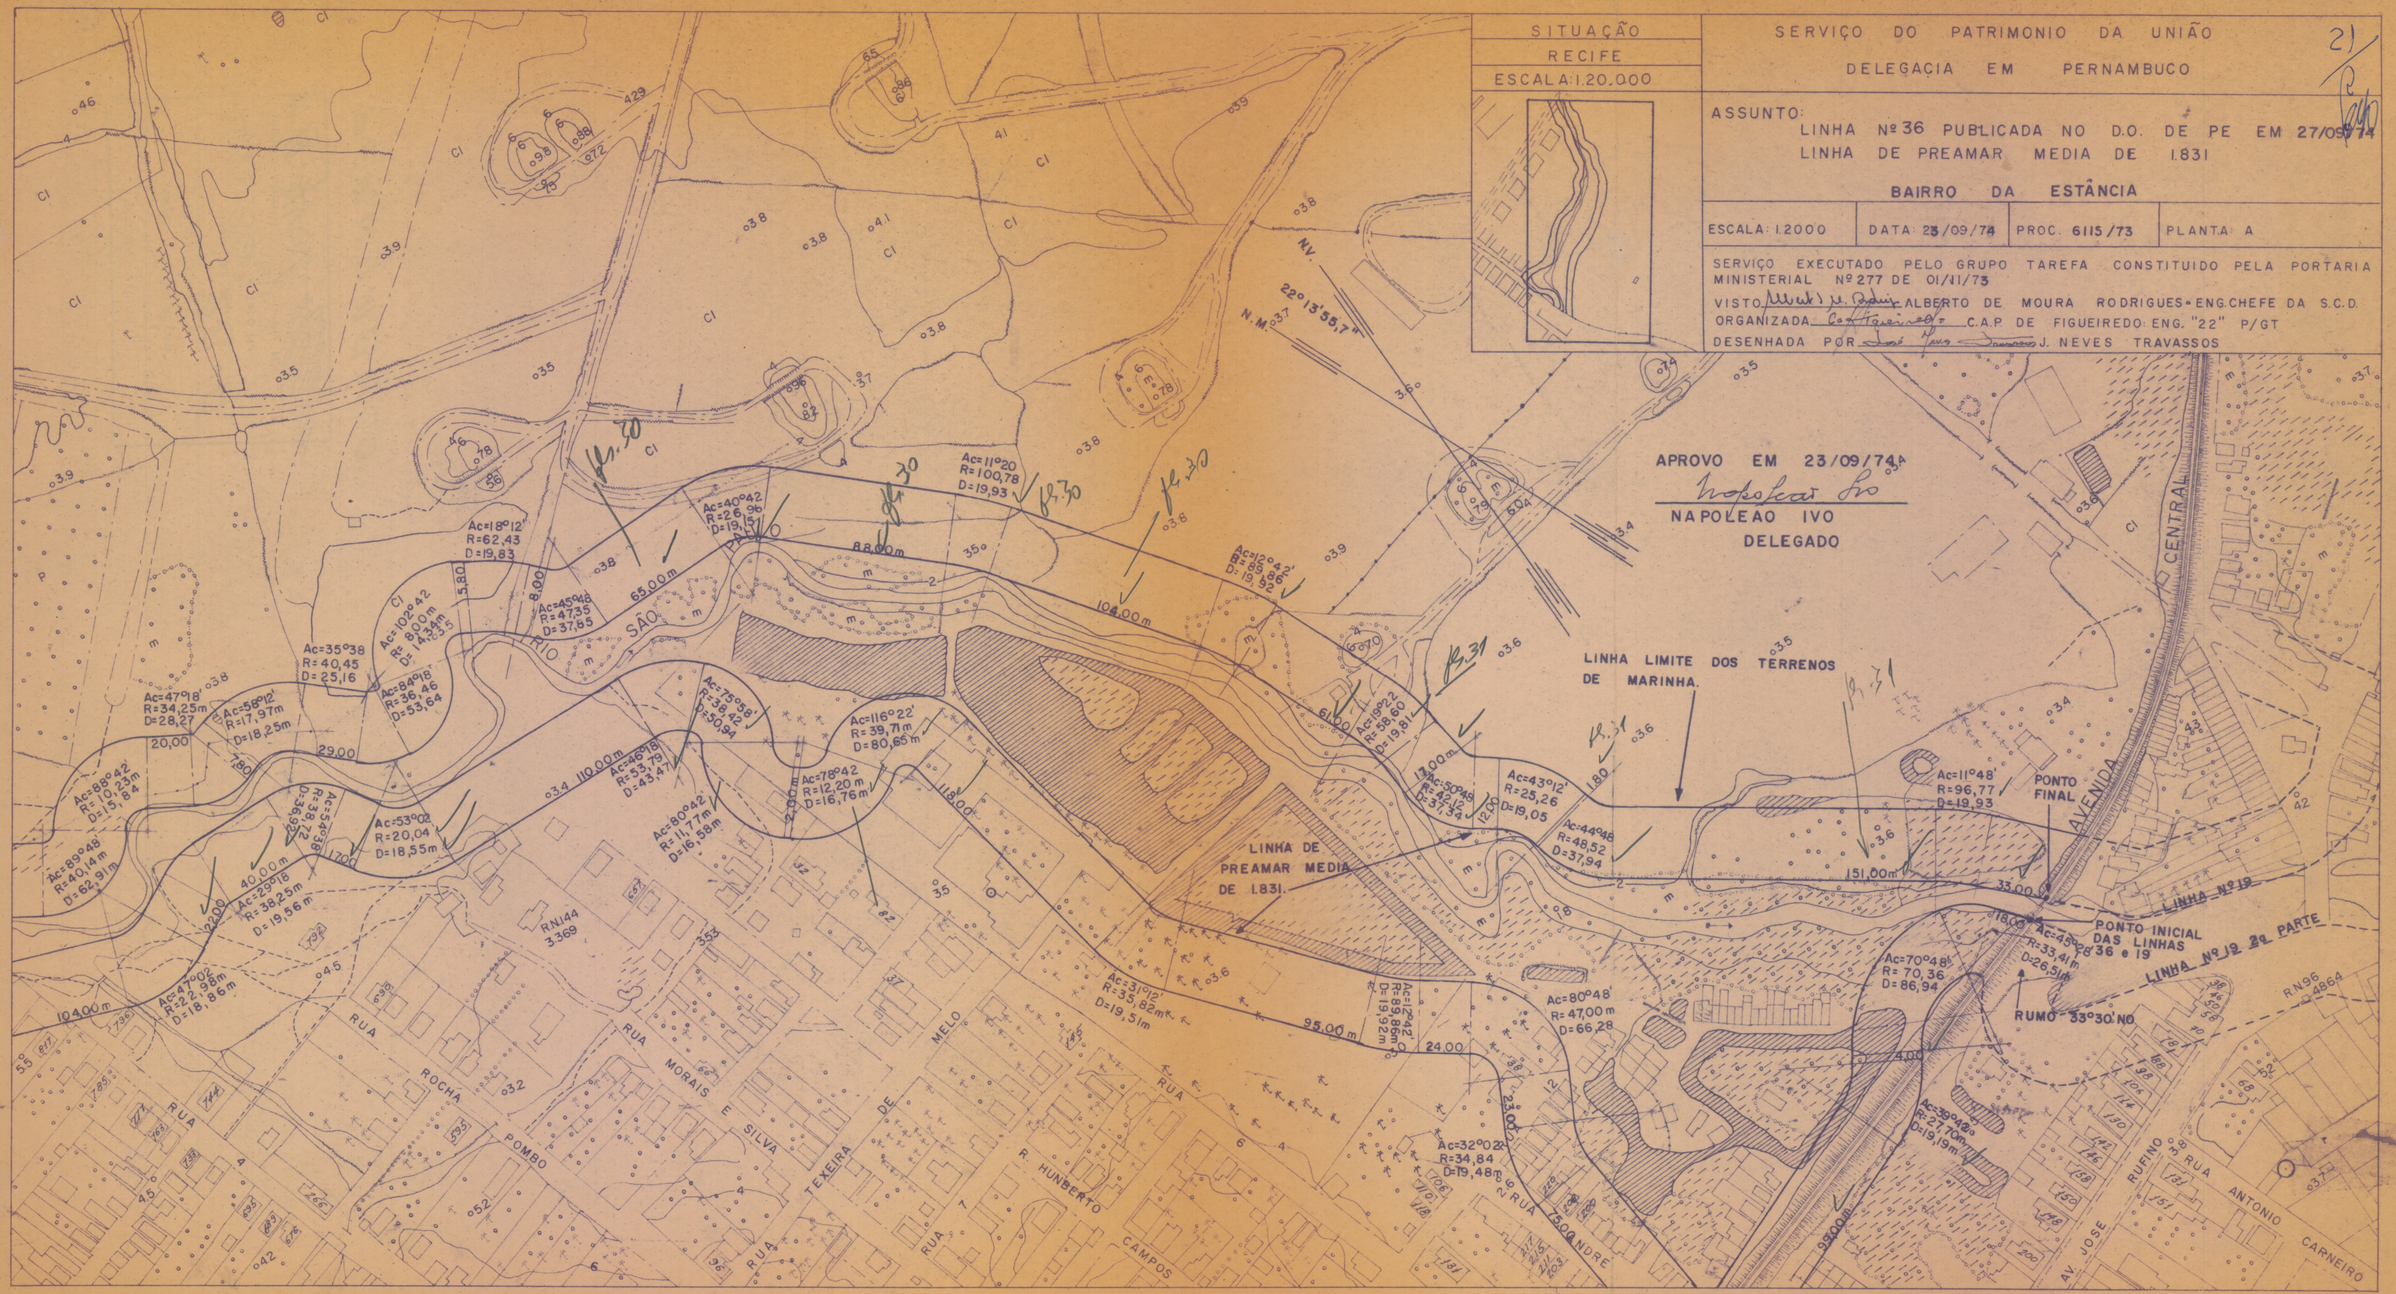

SITUAÇÃO
RECIFE
ESCALA: 1:20.000
SERVIÇO DO PATRIMONIO DA UNIÃO
DELEGACIA EM PERNAMBUCO
21
ASSUNTO:
LINHA Nº 36 PUBLICADA NO D.O. DE PE EM 27/09/74
LINHA DE PREAMAR MEDIA DE 1.831
BAIRRO DA ESTÂNCIA
ESCALA: 1:2000
DATA: 23/09/74
PROC. 6115/73
PLANTA: A
SERVIÇO EXECUTADO PELO GRUPO TAREFA CONSTITUIDO PELA PORTARIA MINISTERIAL Nº 277 DE 01/11/73
VISTO ALBERTO DE MOURA RODRIGUES - ENG.CHEFE DA S.C.D.
ORGANIZADA C.A.P DE FIGUEIREDO ENG. "22" P/GT
DESENHADA POR J. NEVES TRAVASSOS
APROVO EM 23/09/74
NAPOLEAO IVO
DELEGADO
LINHA LIMITE DOS TERRENOS DE MARINHA.
LINHA DE PREAMAR MEDIA DE 1.831.
PONTO FINAL
PONTO INICIAL DAS LINHAS 36 e 19
LINHA Nº 19
LINHA Nº 19 2a PARTE
RUMO 33°30' NO
AVENIDA CENTRAL
RIO SAO LAMEIRO
RUA ROCHA POMBO
RUA MORAIS E SILVA
RUA TEXEIRA DE MELO
RUA R. HUMBERTO CAMPOS
RUA ANDRE
RUA ANTONIO CARNEIRO
AV. JOSE RUFINO
RN144 3369
RN96 4864
NV.
N.M.
22°13'56,7"