S 17/36.

Ministerio da Fazenda

— Diretoria do dominio da União —

Administração no Estado da Parahyba


— João Pessôa —

Planta de demarcação do terreno proprio nacional, beneficiado com o predio nº 2, da Praça 4 de Outubro, antiga Camillo de Hollanda, na Villa e Districto de Cabedêllo. Municipio de João Pessôa e requerido em aforamento por Marellino Victal da Silva.

— Escala 1/200 —

— Área = 272m2,9469 —

Terreno proprio nacional, beneficiado com diversas casas e requerido em aforamento por José Francisco Telles

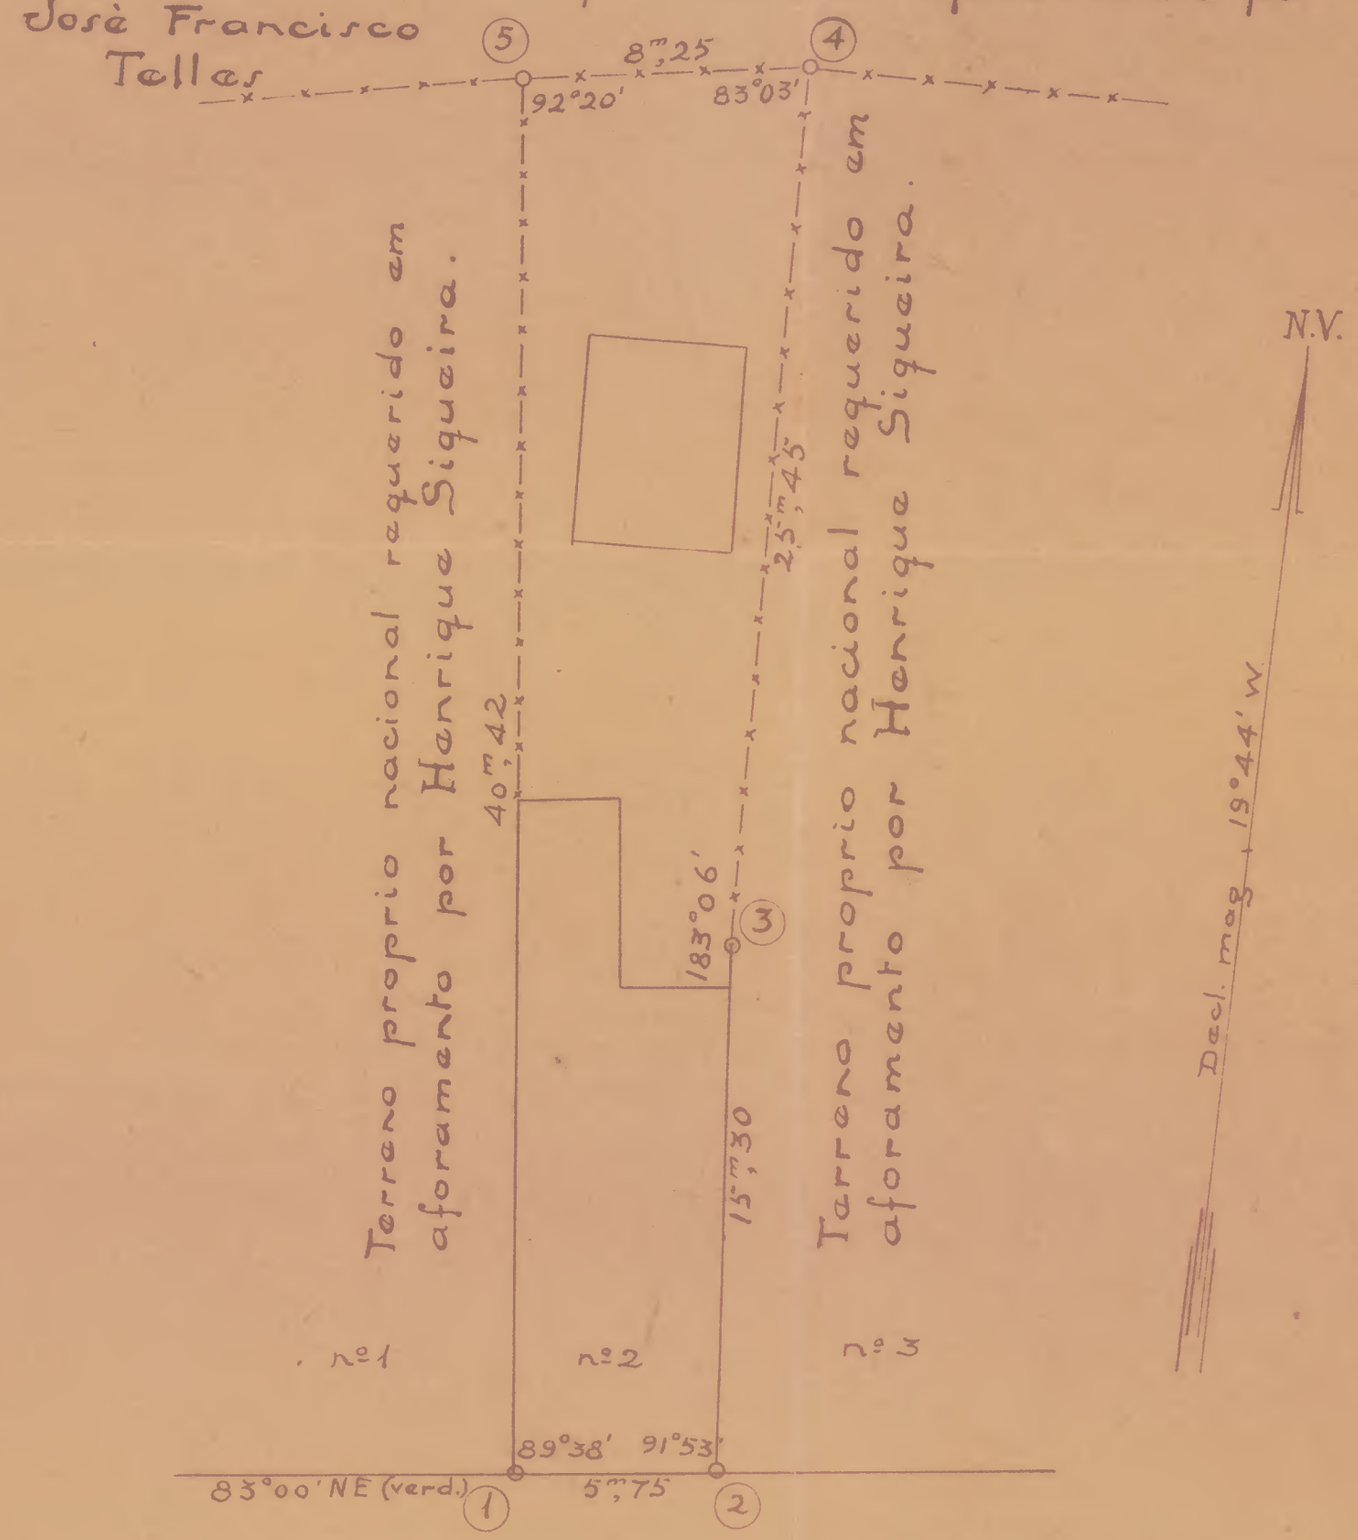

Praça 4 de Outubro
(antiga Camillo de Hollanda)

ADMINISTRAÇÃO DO DOMINIO DA UNIÃO
29/6/1934
DELEGACIA FISCAL NA PARAHYBA

~ Administração do Dominio da União na Parahyba. João Pessôa, 29-6-1934.

Antonio Gomes Vieira de Souza Engenheiro Civil
Engenheiro desta Adm.